




PIANTA

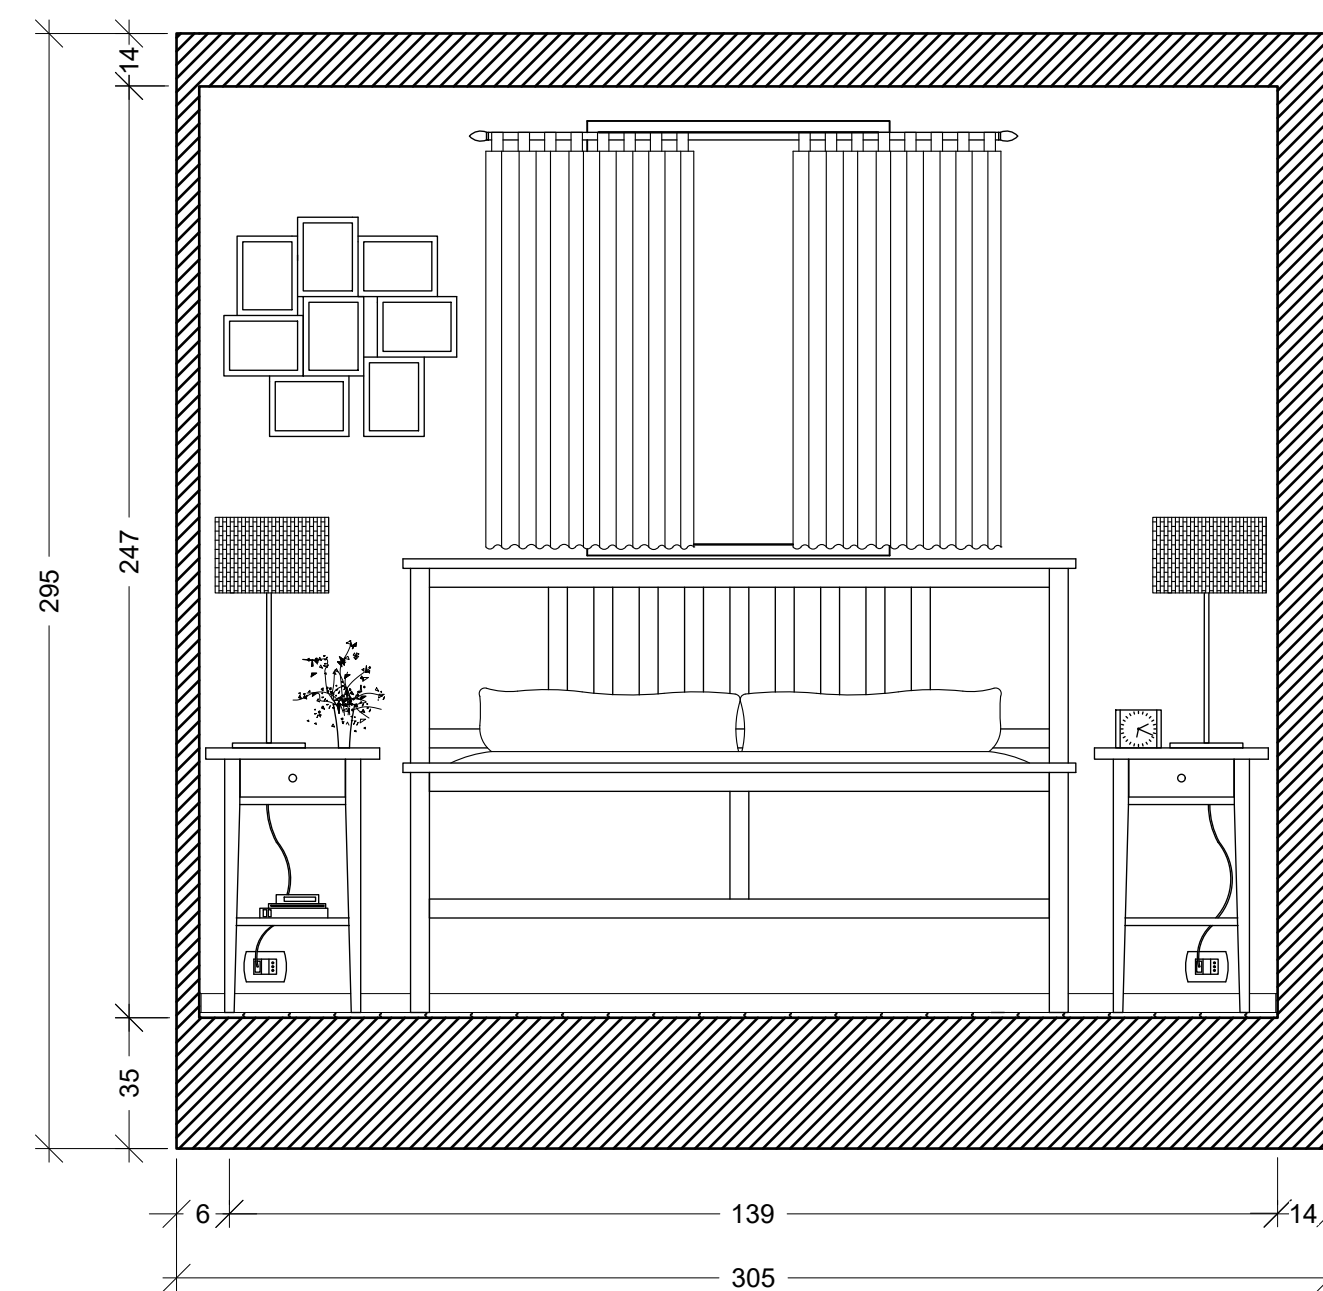


SEZIONE A

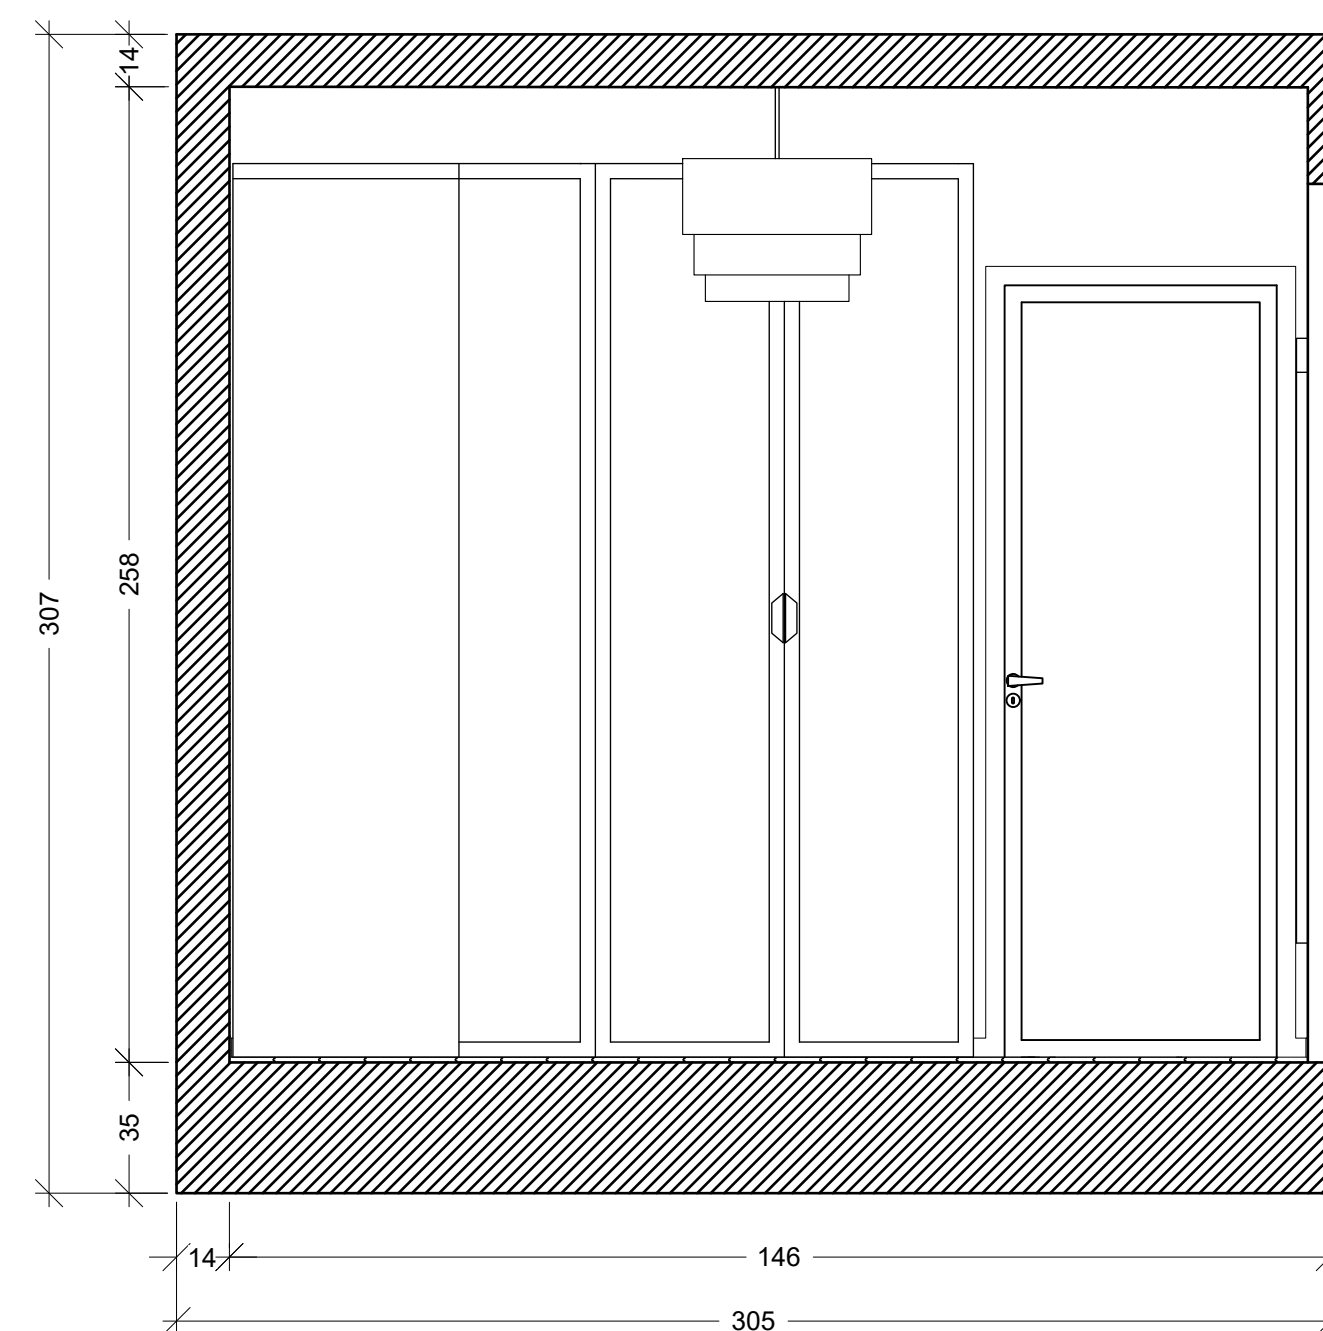

SEZIONE B

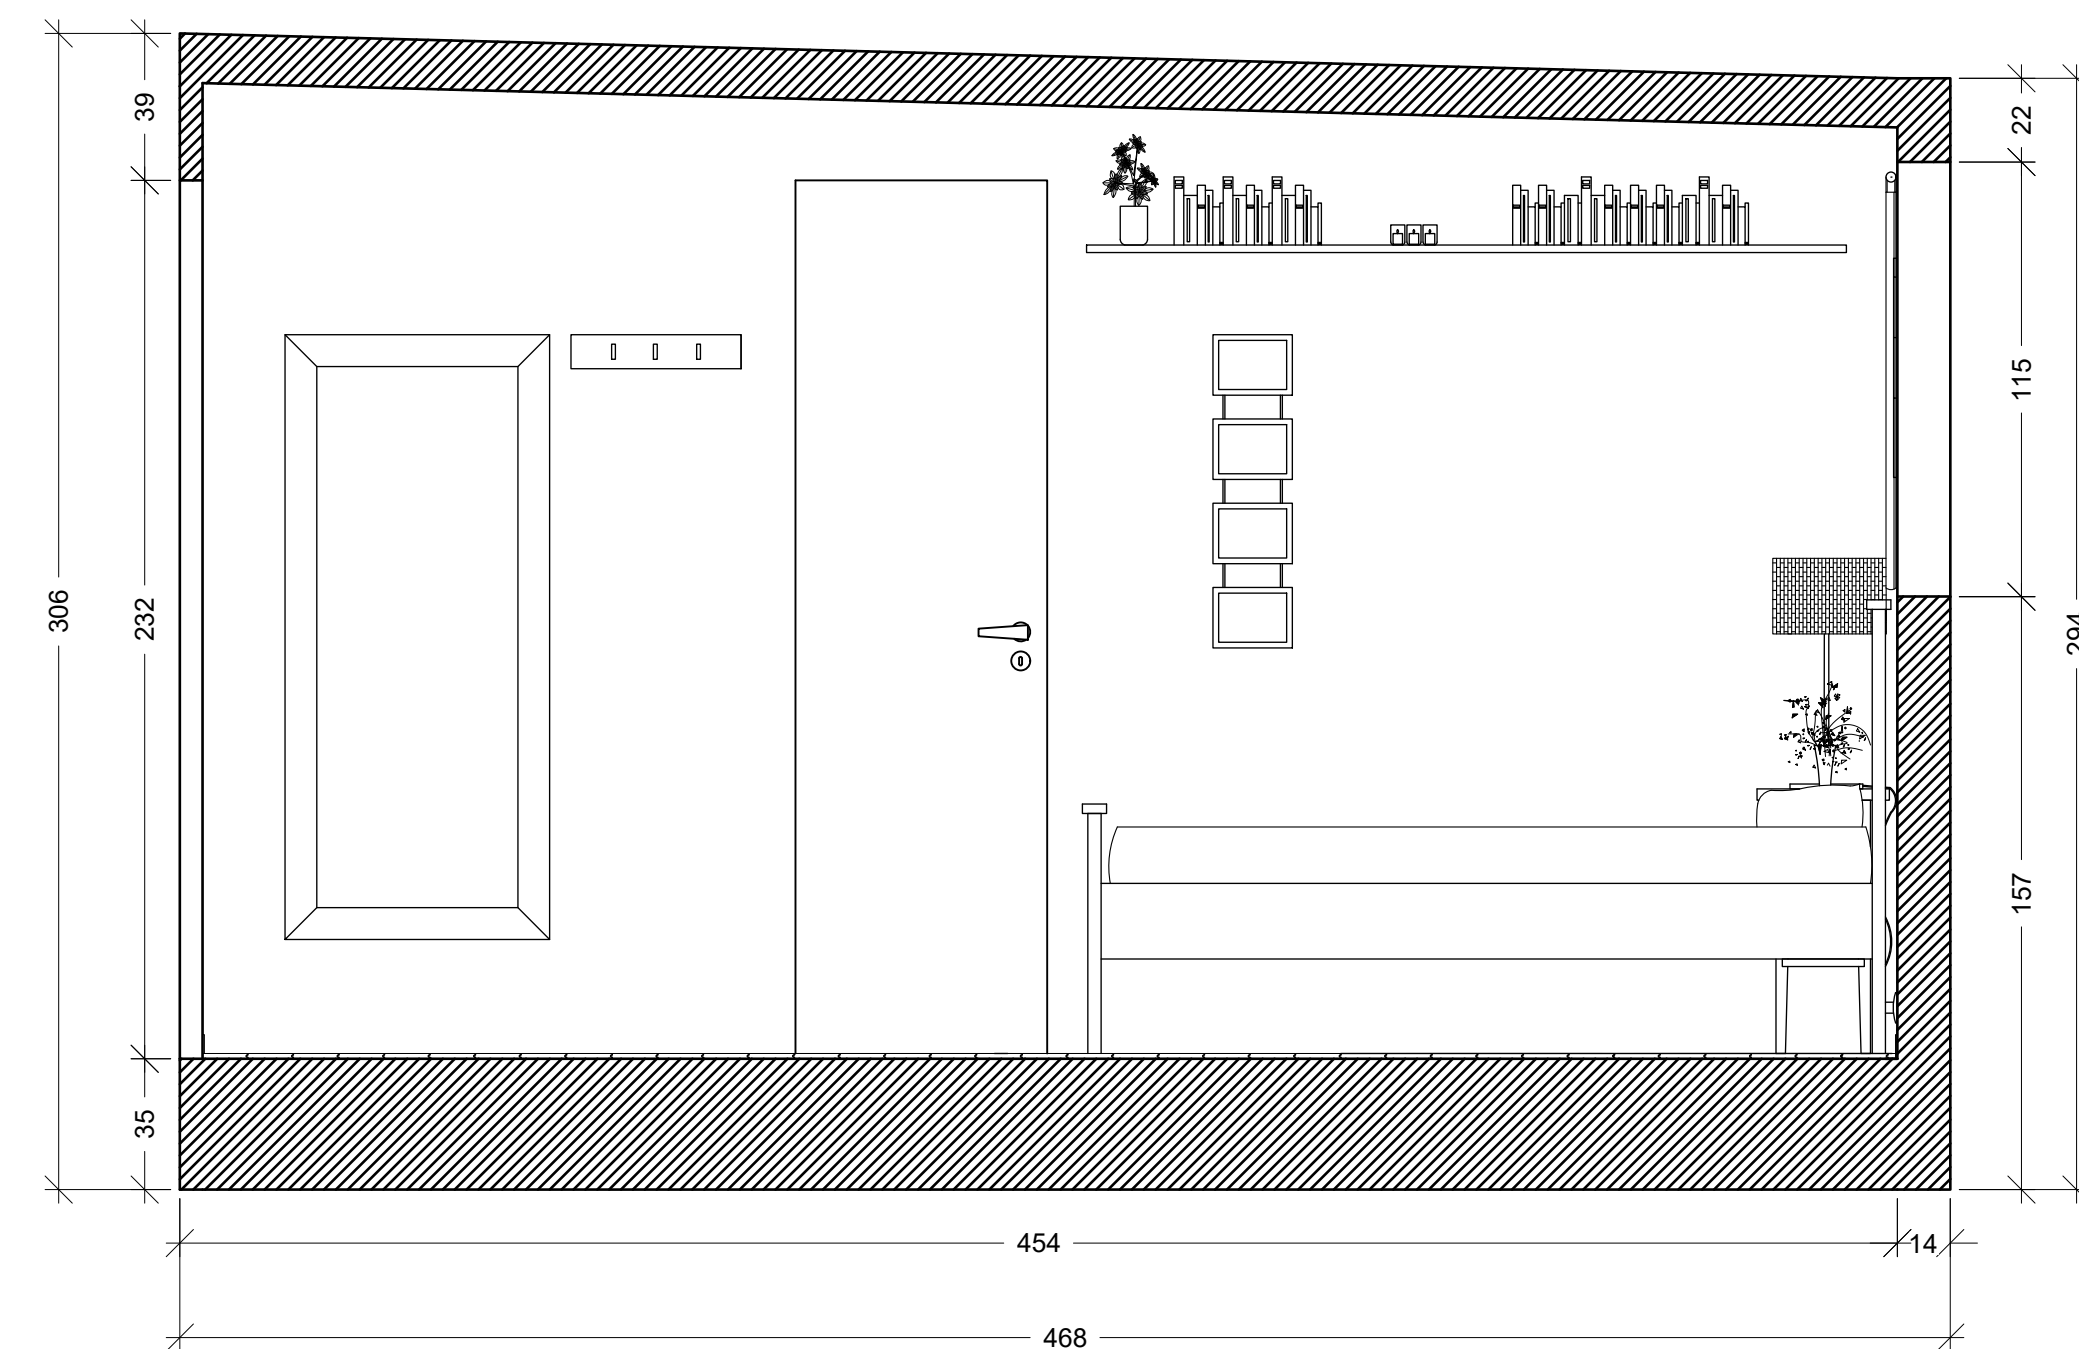

SEZIONE D

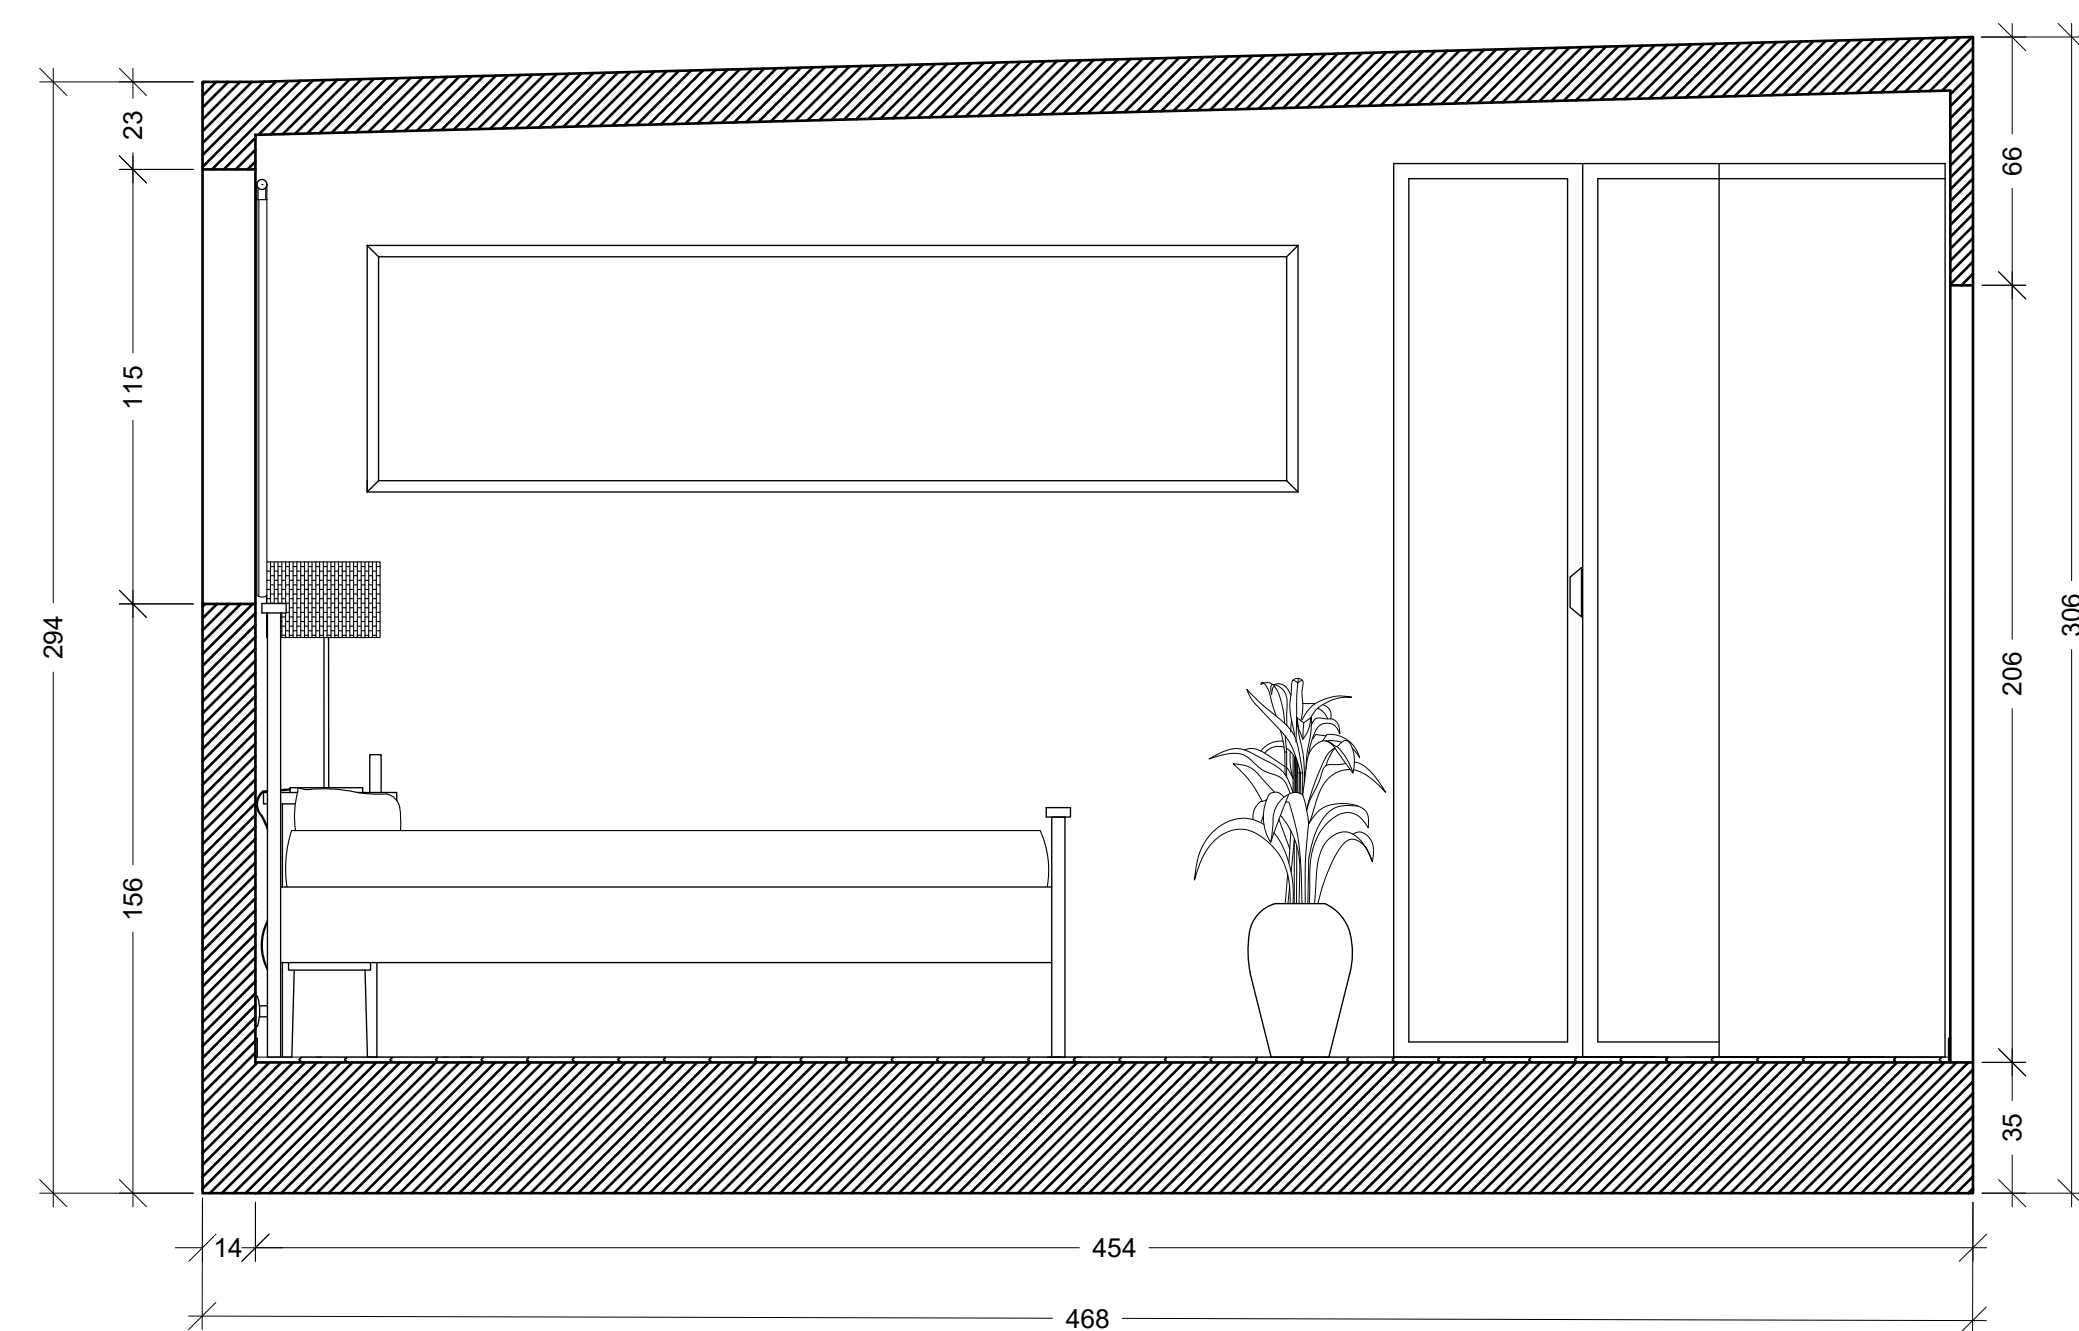

SEZIONE C

QM-D\_2\_CAMERA

CORSO: \_\_\_\_\_

## STRUMENTI E METODI DEL PROGETTO

DOCENTE:

STUDENTI:

OGGETTO:

NOTE:

NOME FILE:

VERS	DATA
------	------

A 2017.06.13

TAVOLA NO.: 1 DI 1

# A401