




DIRECTORY: C:\USERS\ANNA\DOCUMENTS\GITHUB\QM-D_2_CAMERA\HEMNES_502-512-70.DWG | PLOTTED ON: 04/07/2017 10:22:03 | BY: USER: ANNA

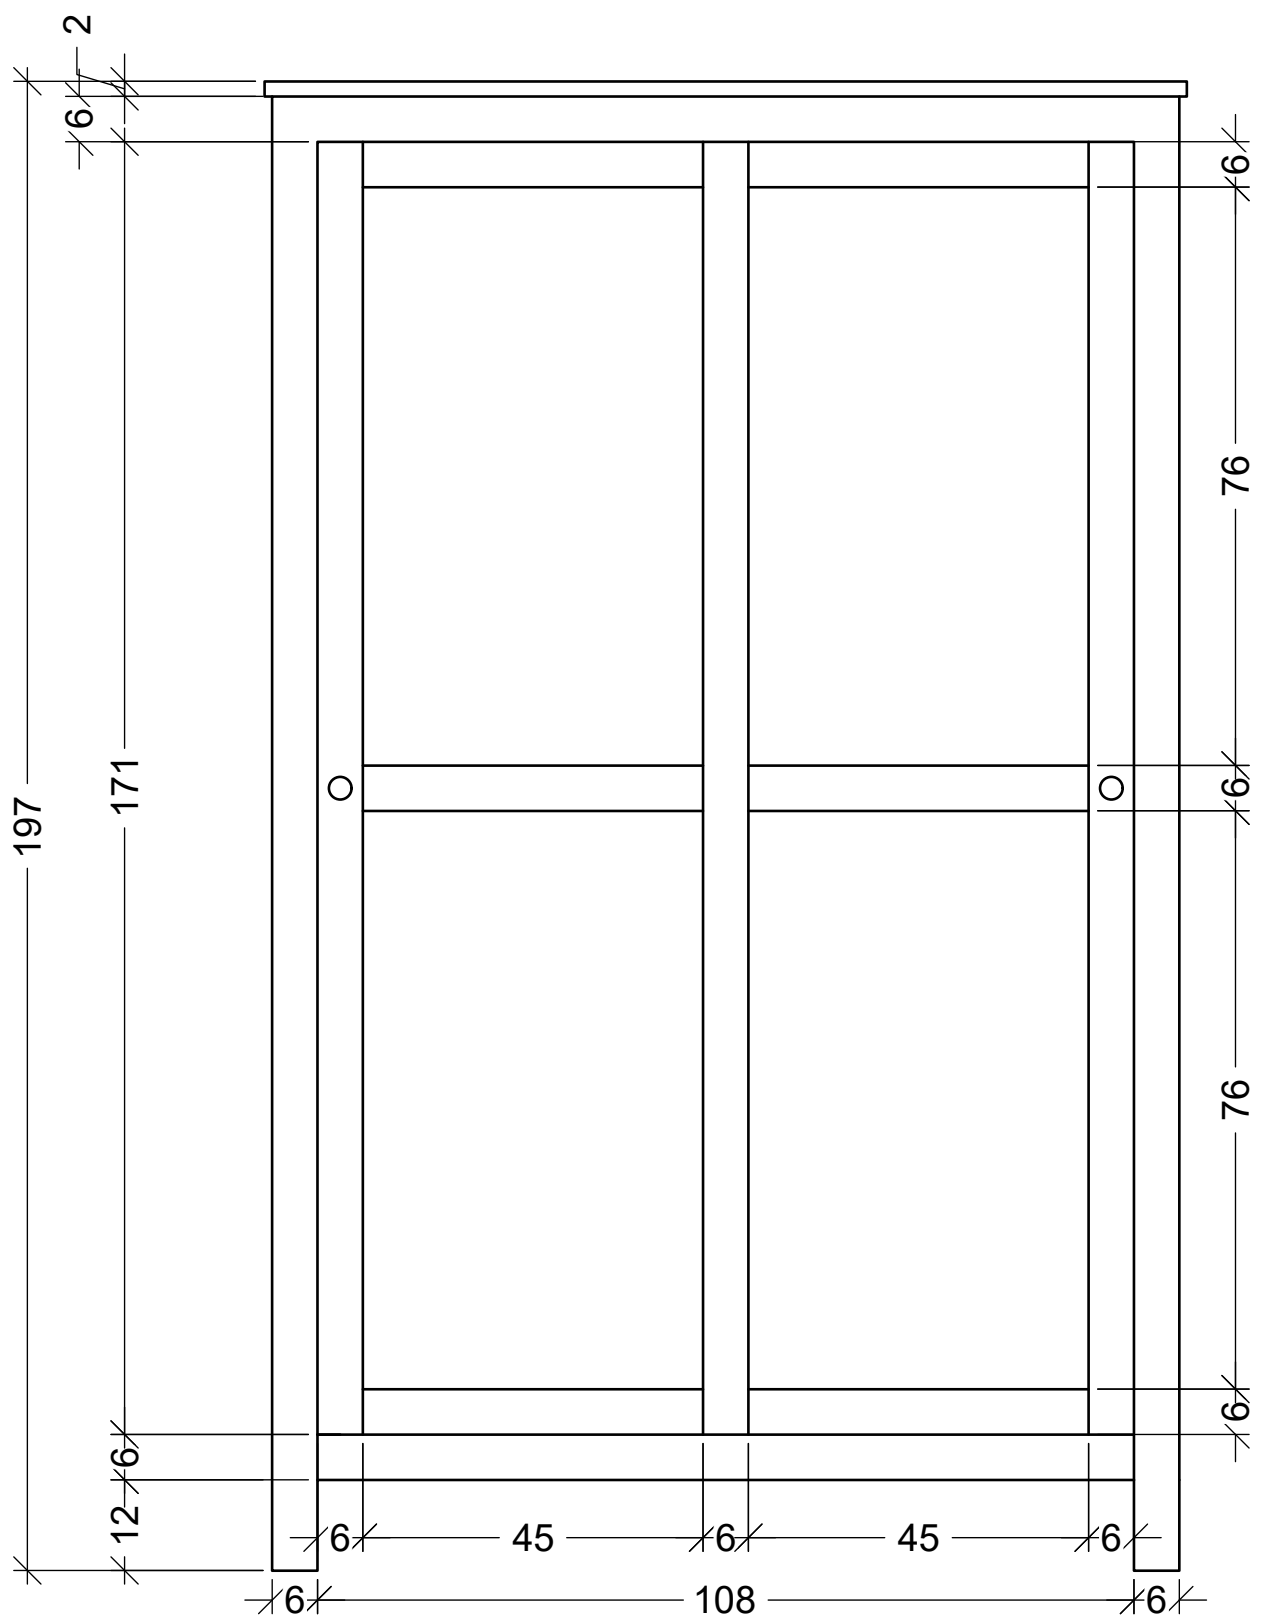


PROSPETTO FRONTALE

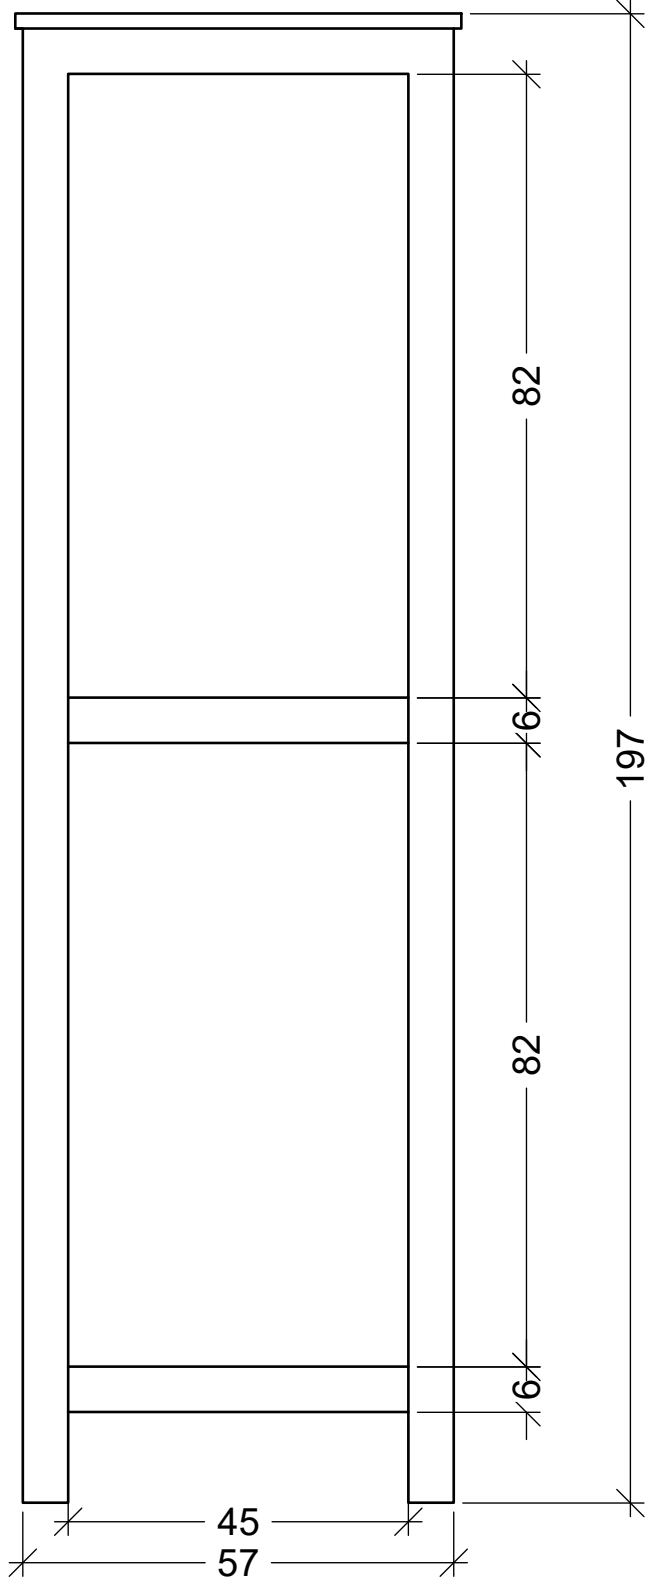


PROSPETTO LATERALE

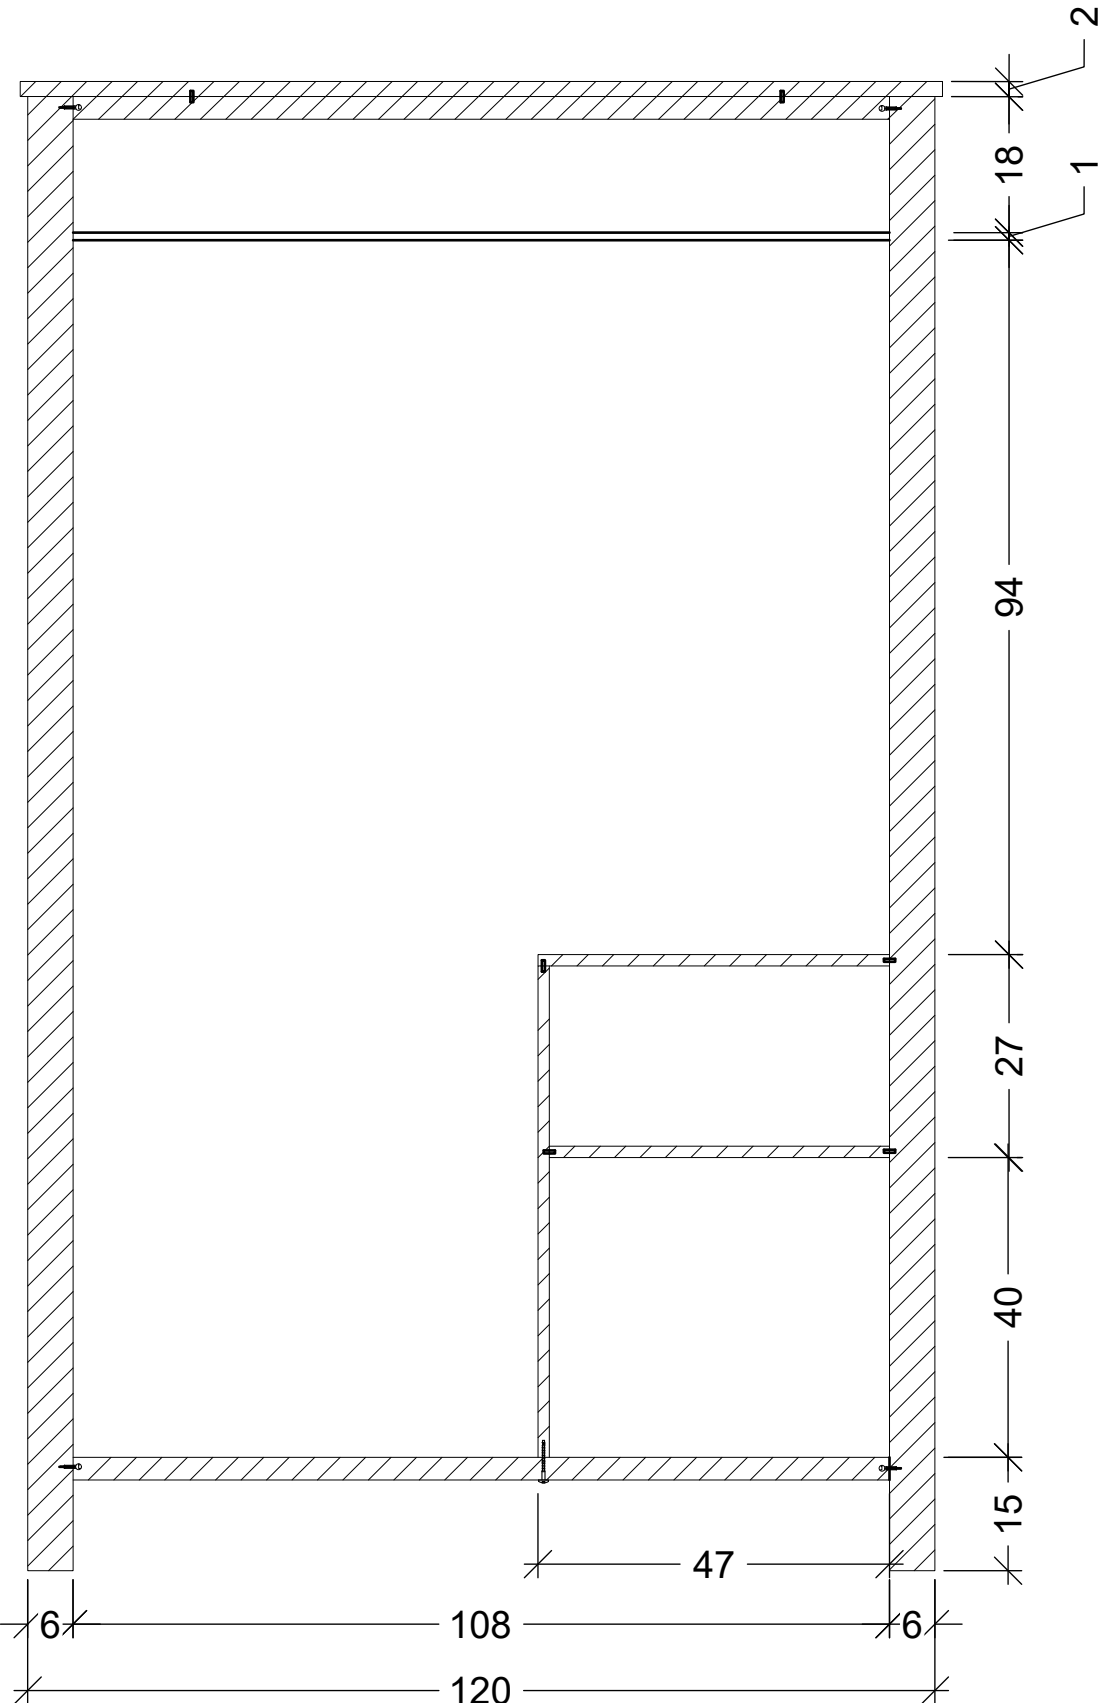

SEZIONE B

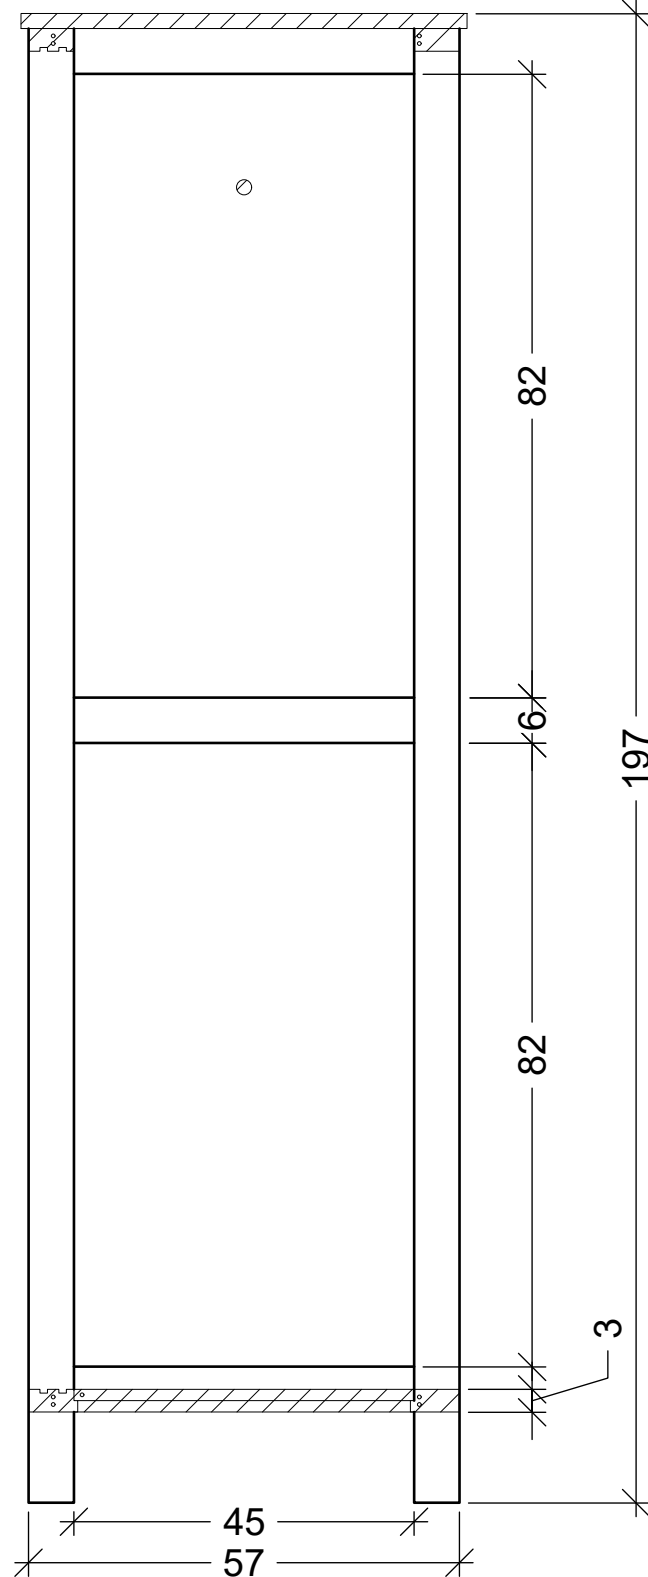

SEZIONE A

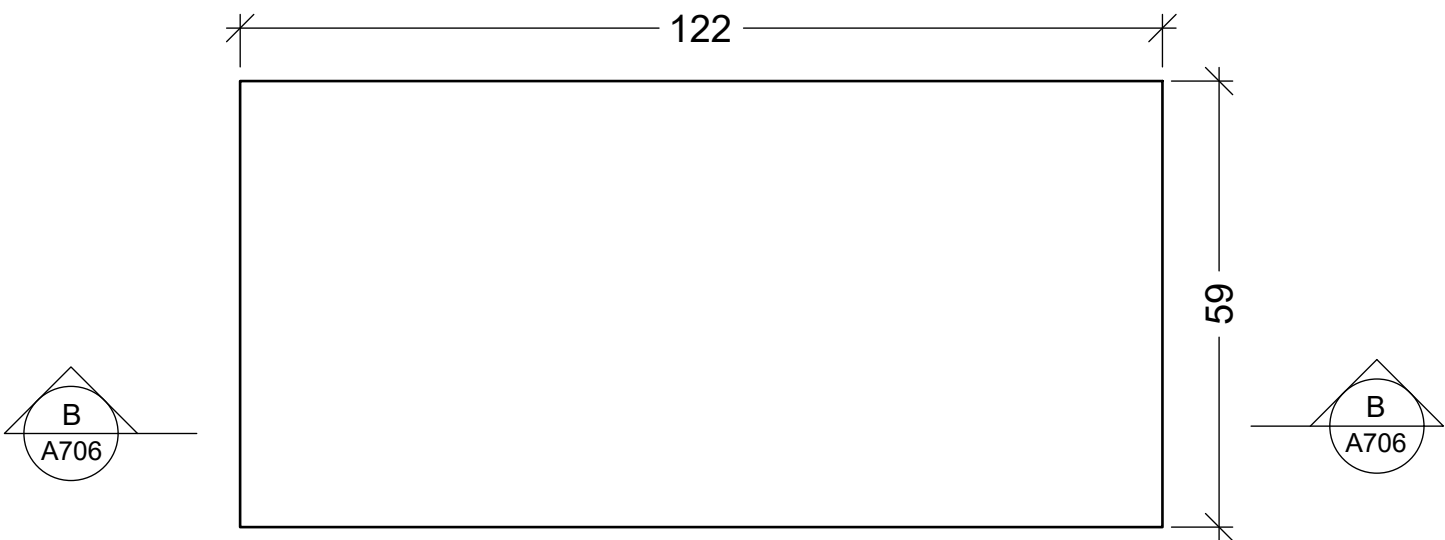

PIANTA

ABACO DEGLI ELEMENTI

