




PIANTA

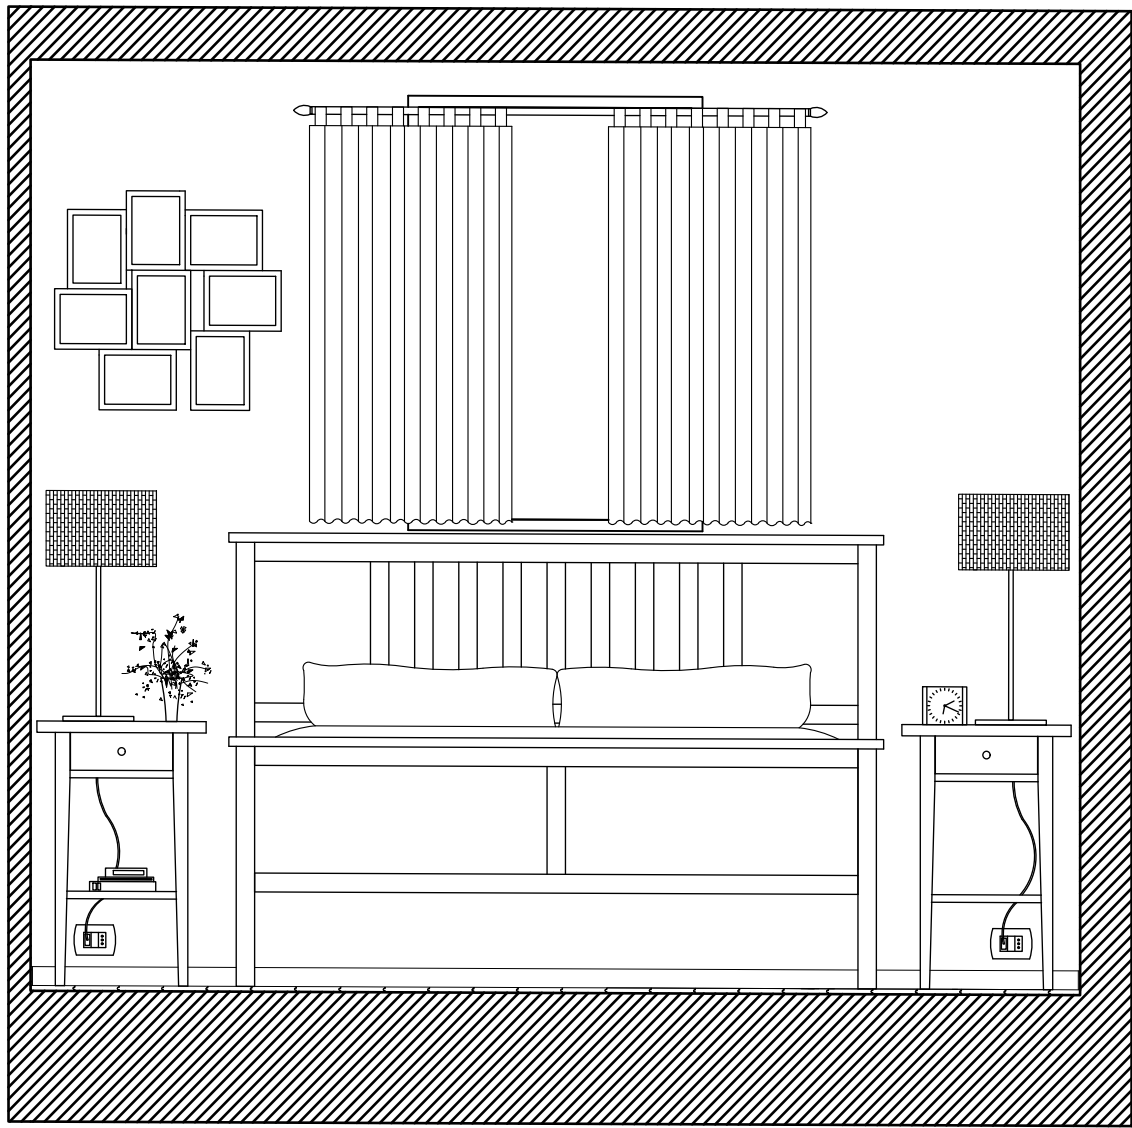


SEZIONE A

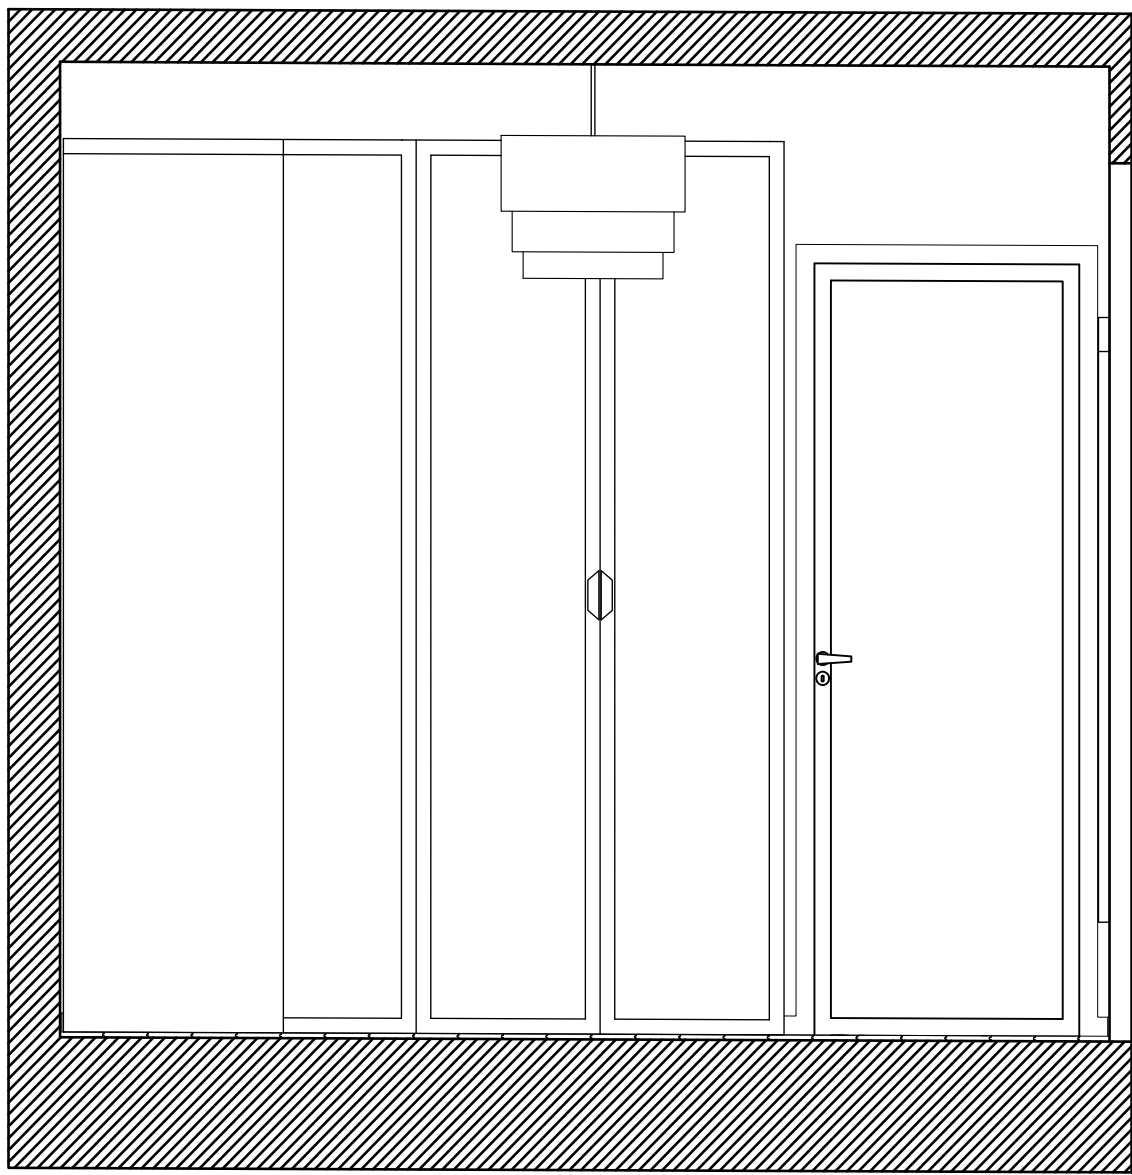

SEZIONE B

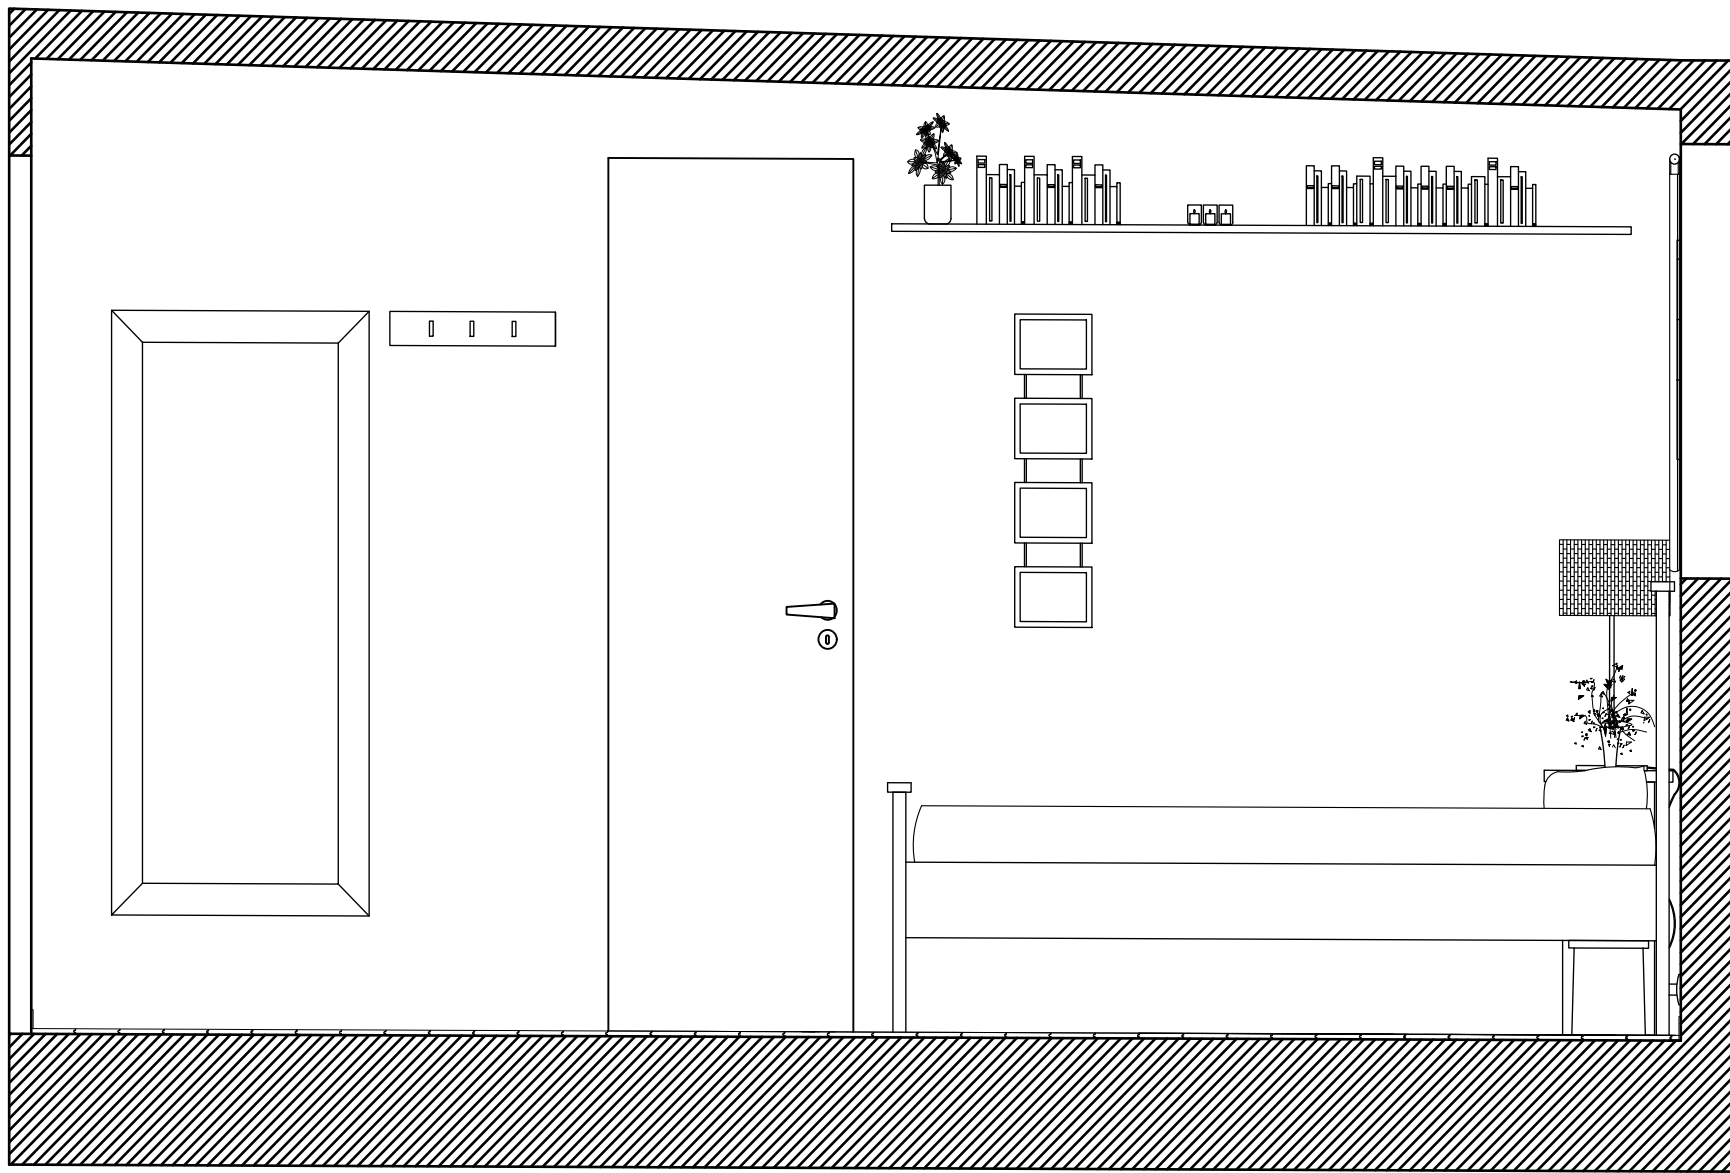

SEZIONE D

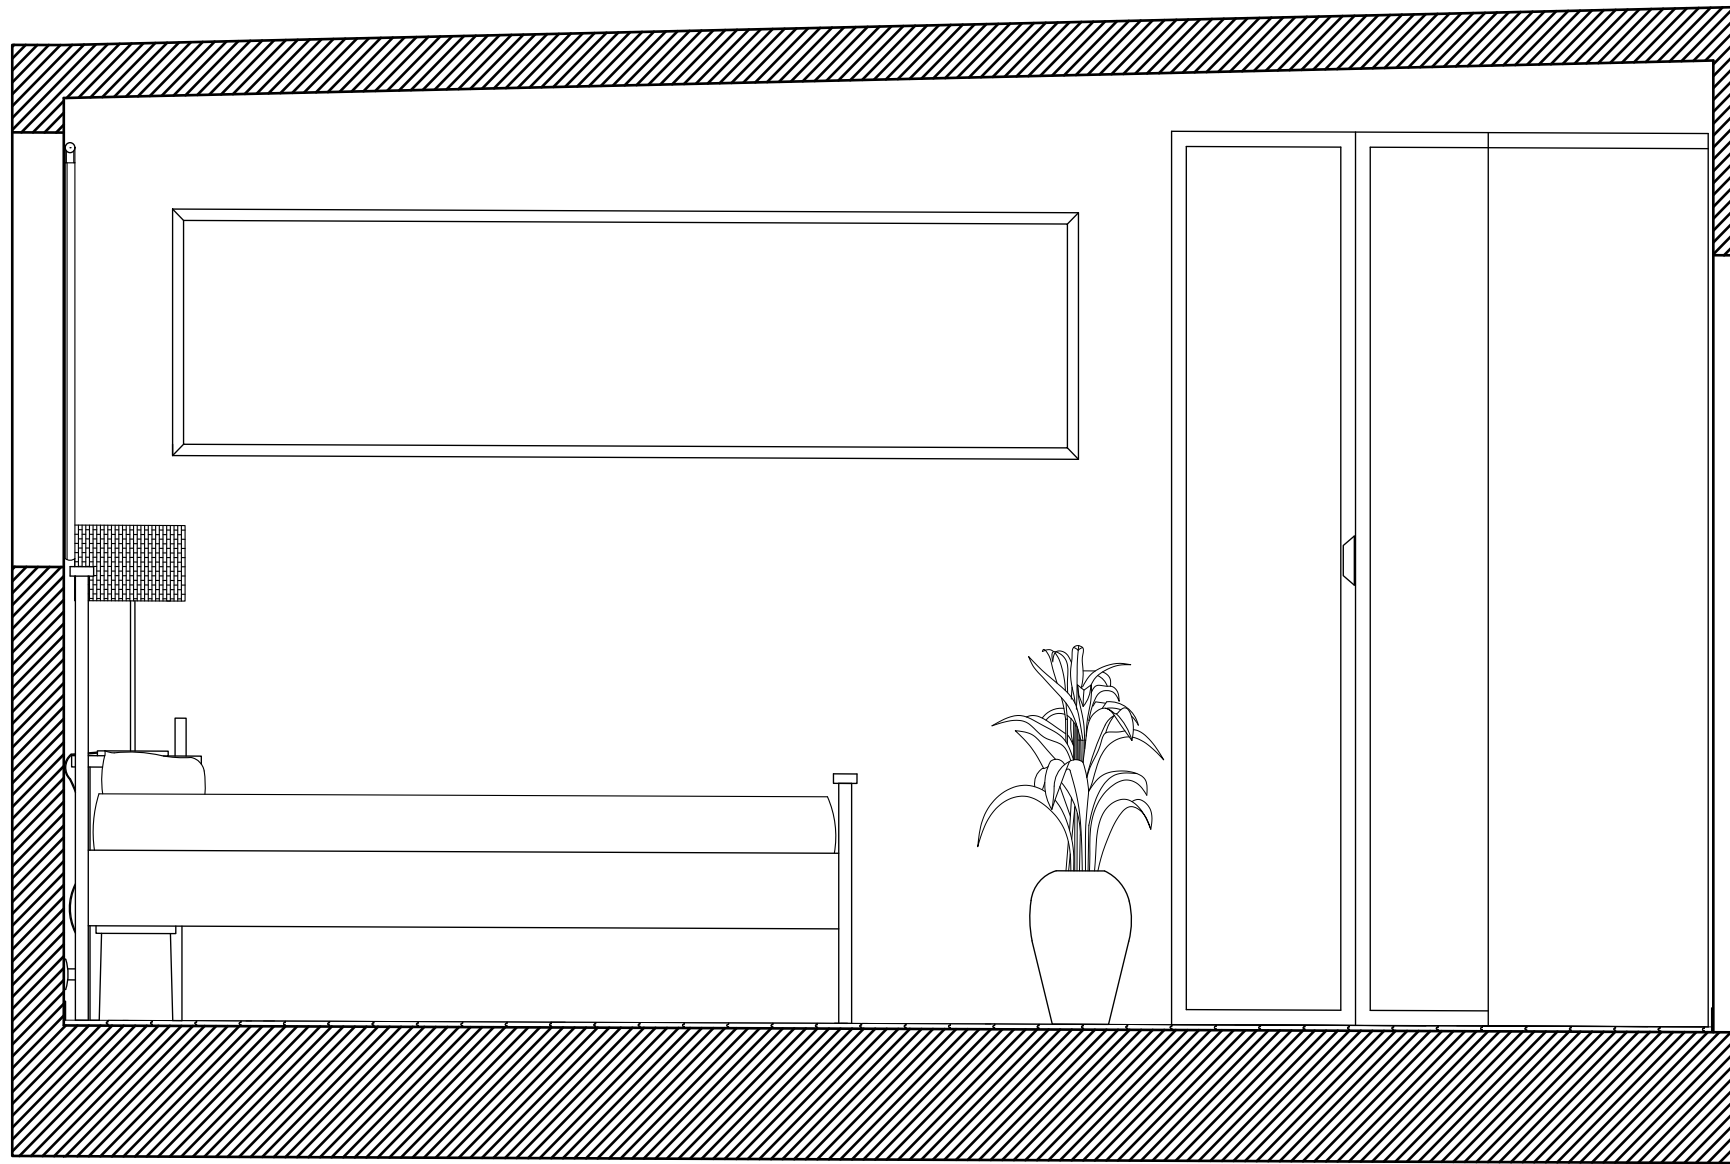

SEZIONE C