



PROSPETTO FRONTALE

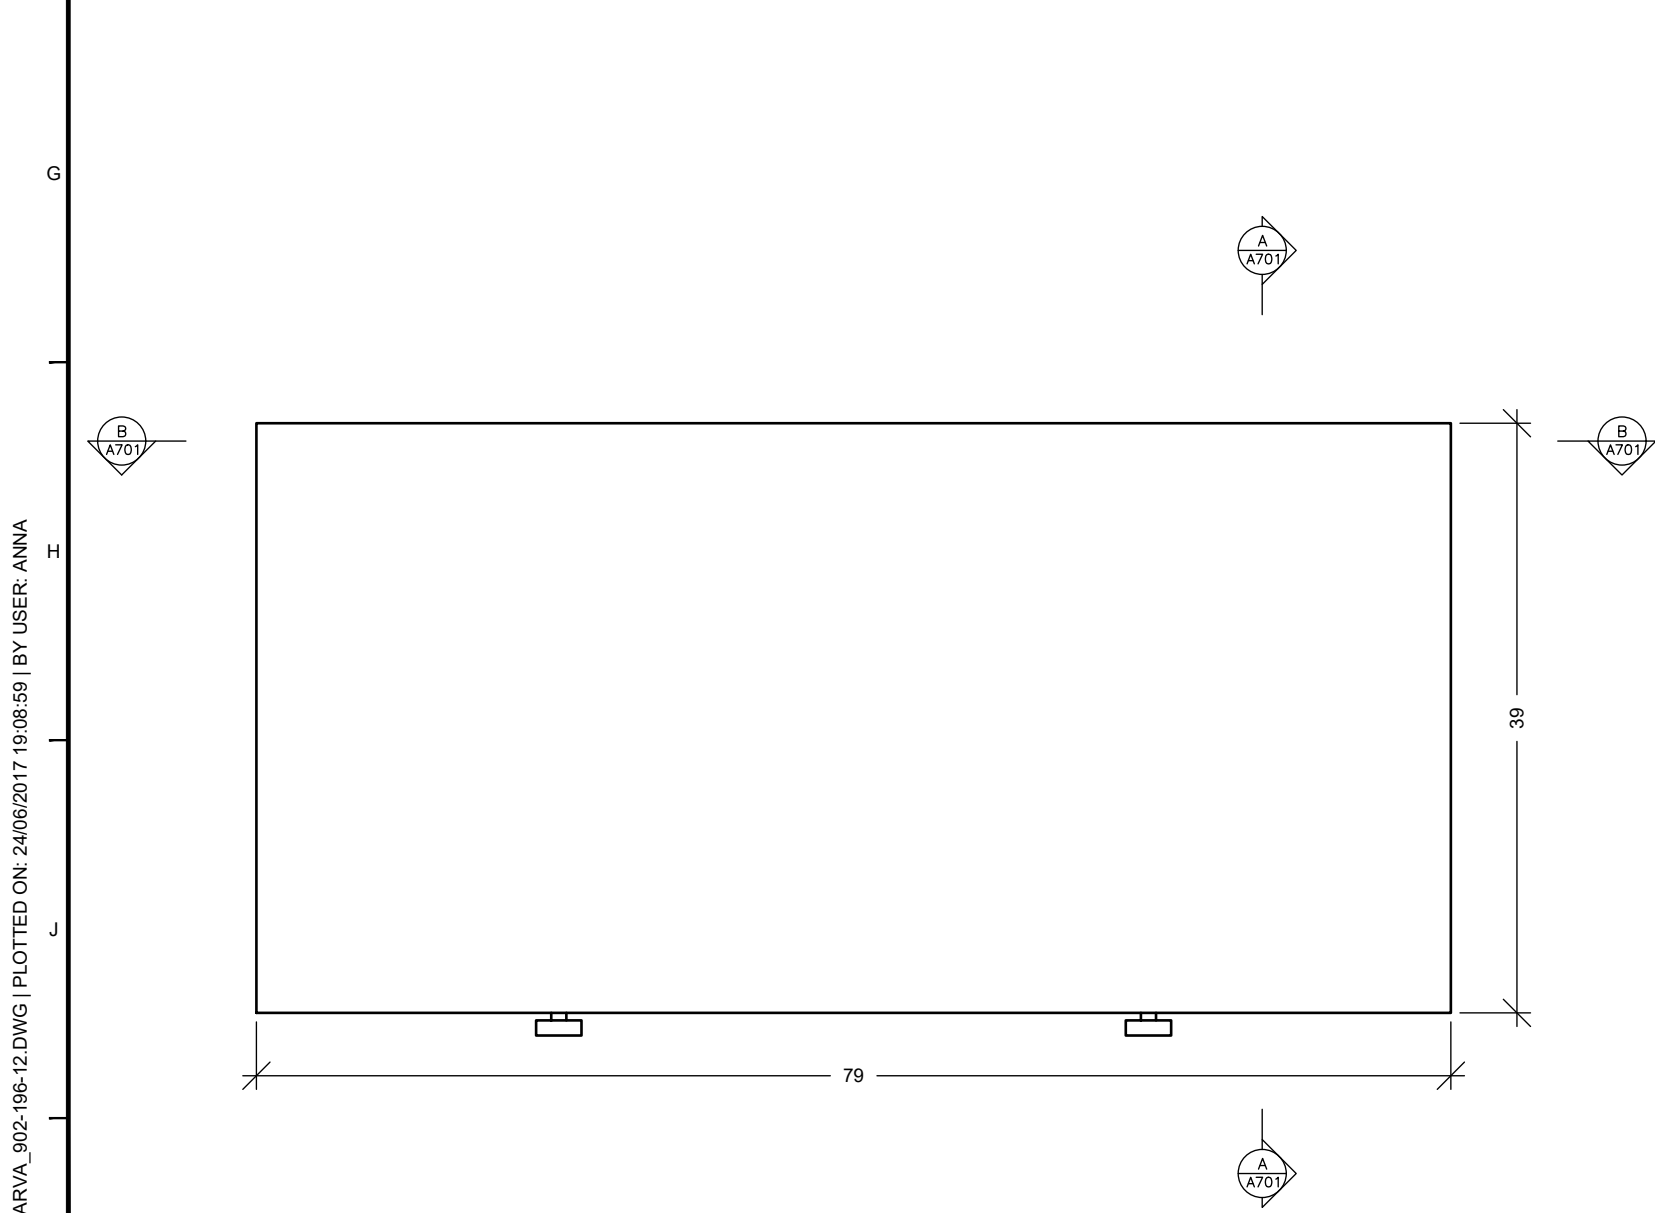


PIANTA

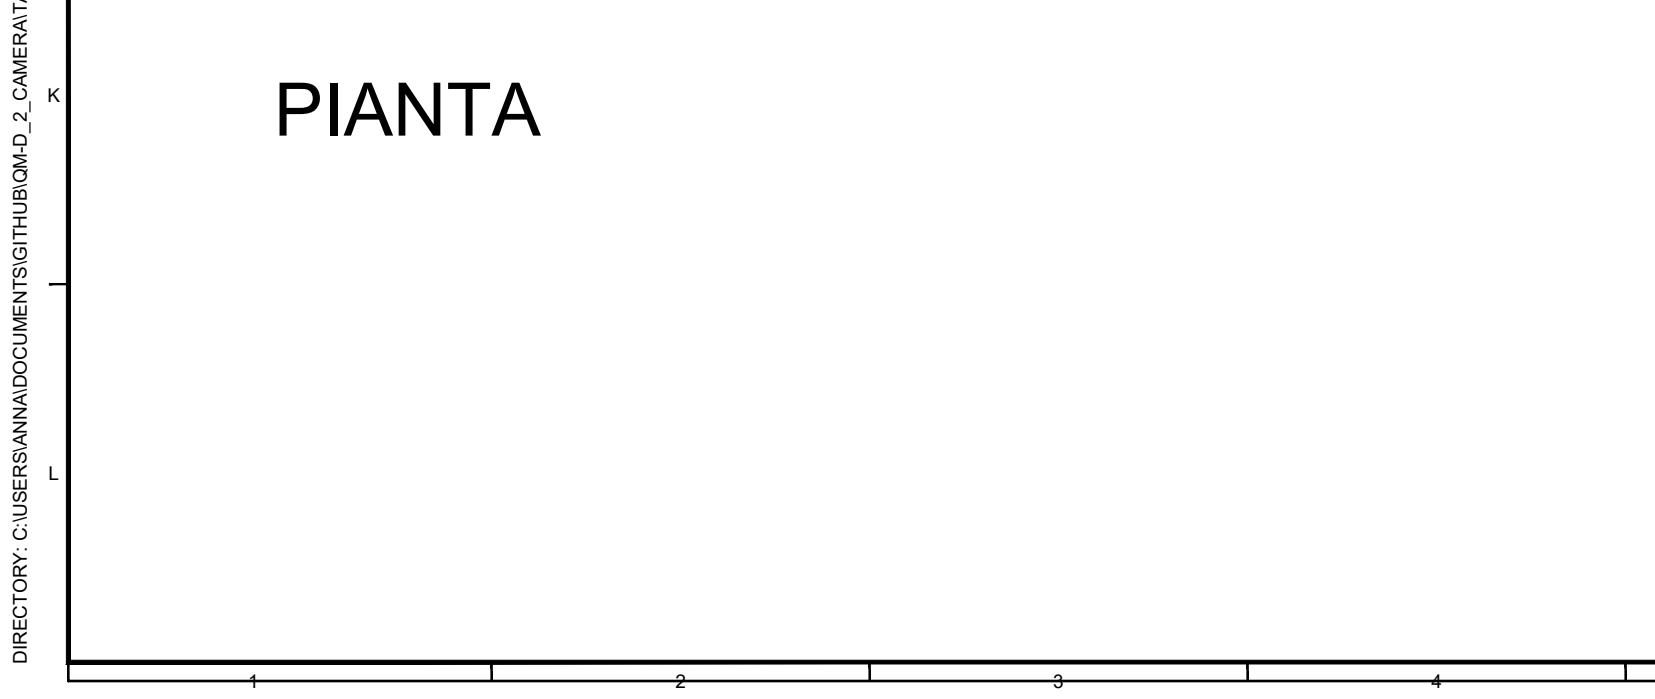


PROSPETTO LATERALE




SEZIONE B

 

PIANTA SEZIONATA

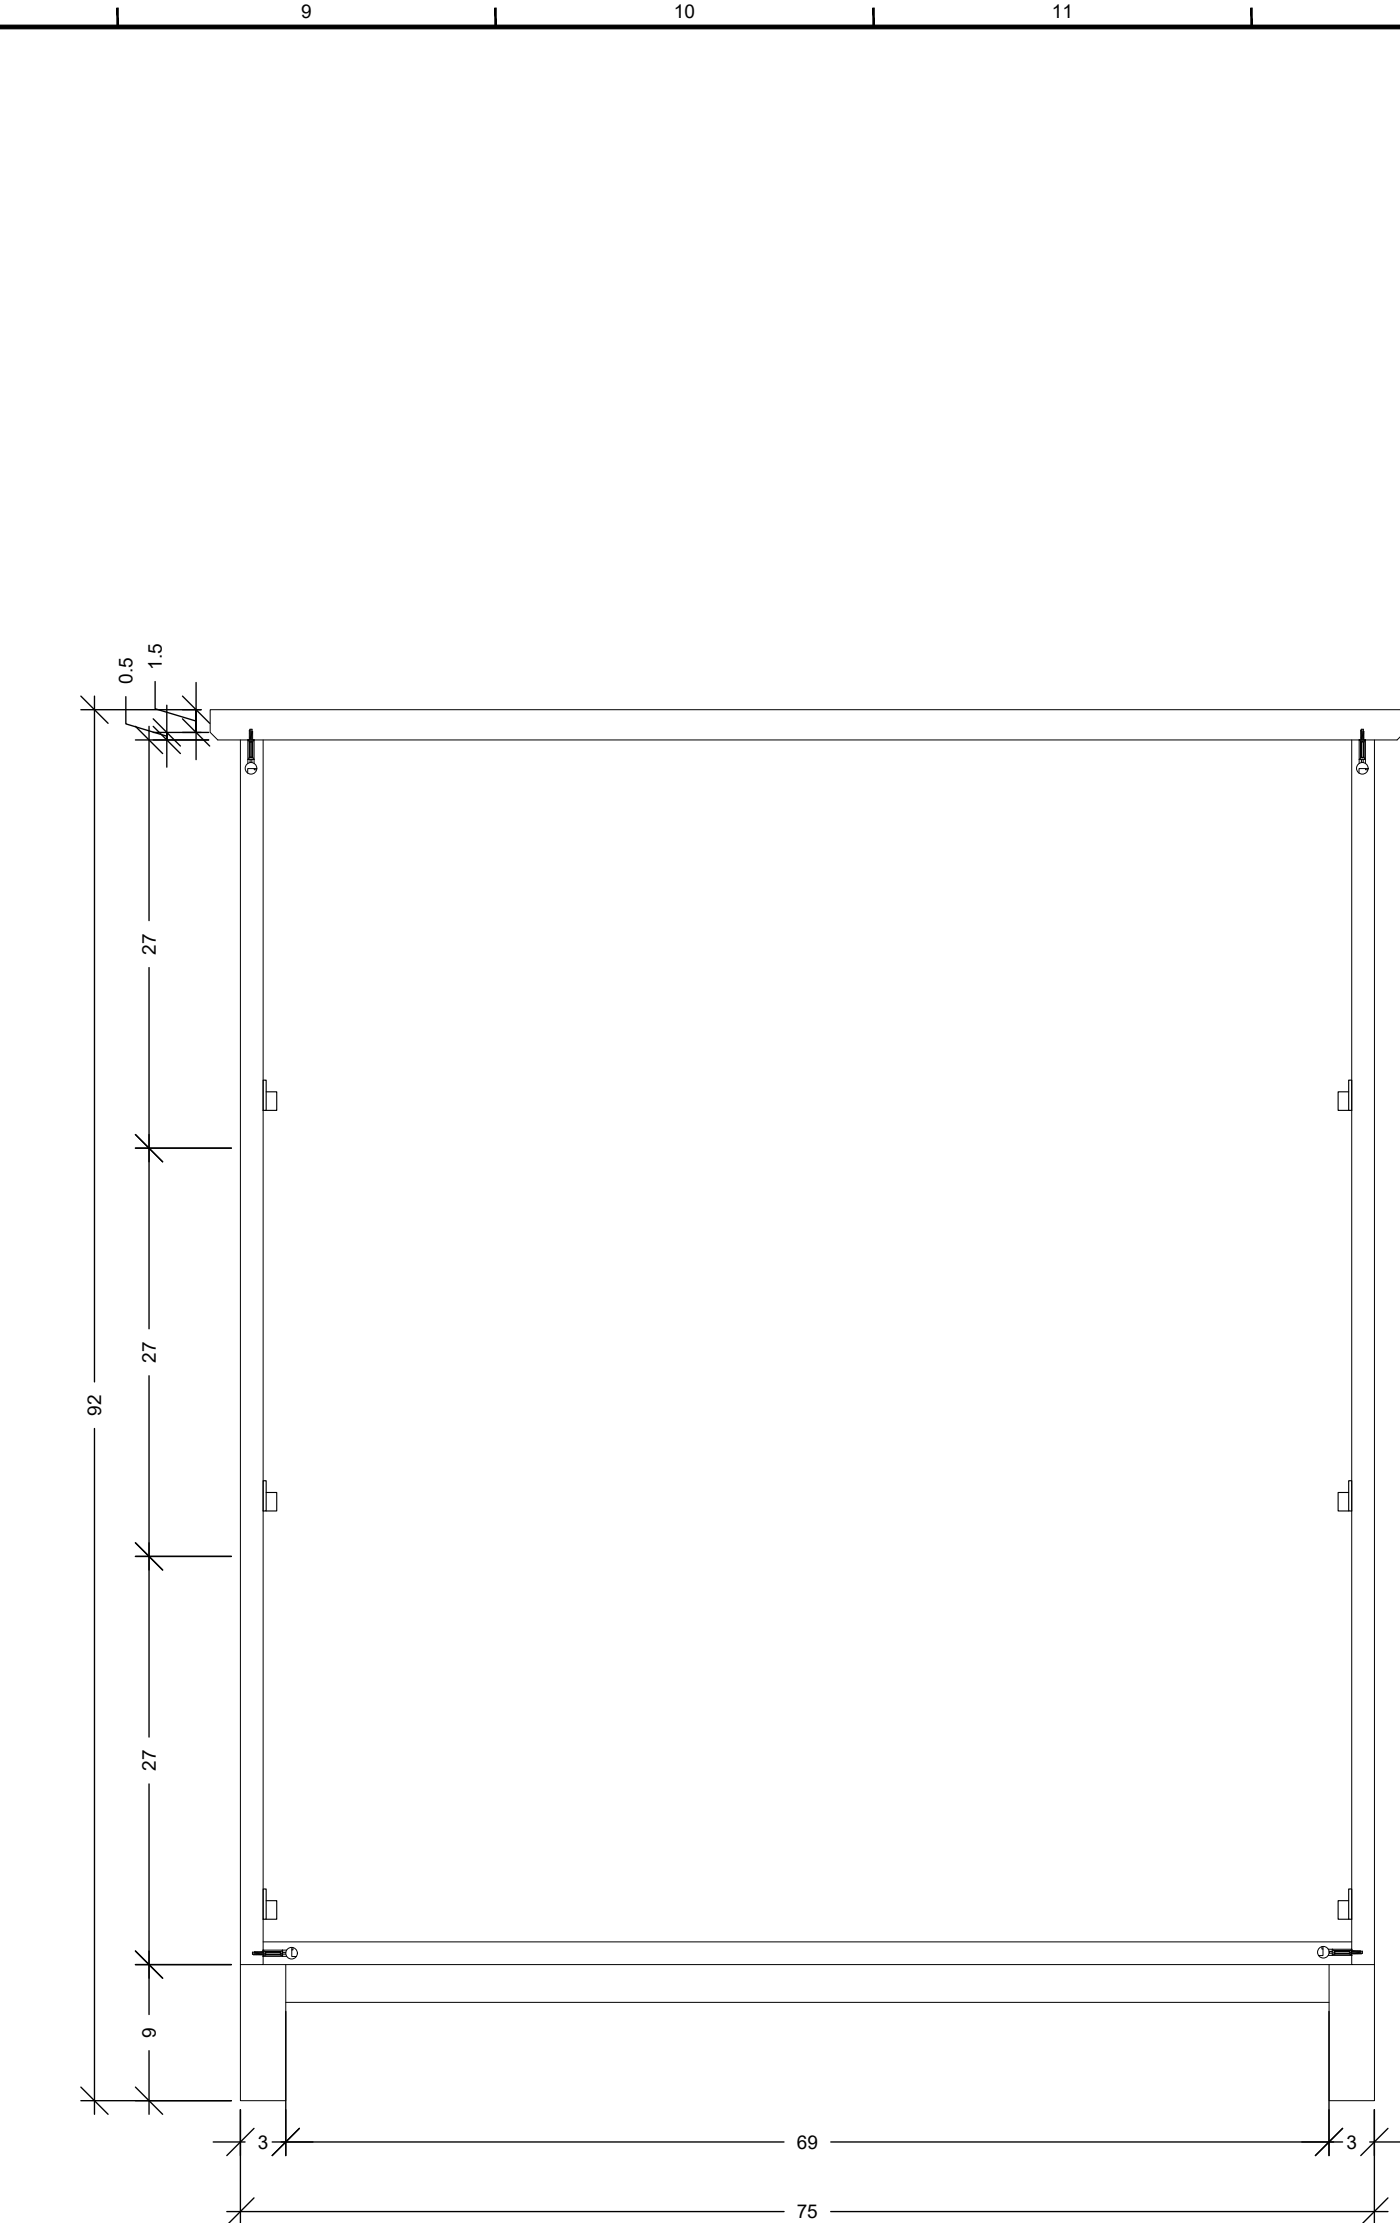

SEZIONE A

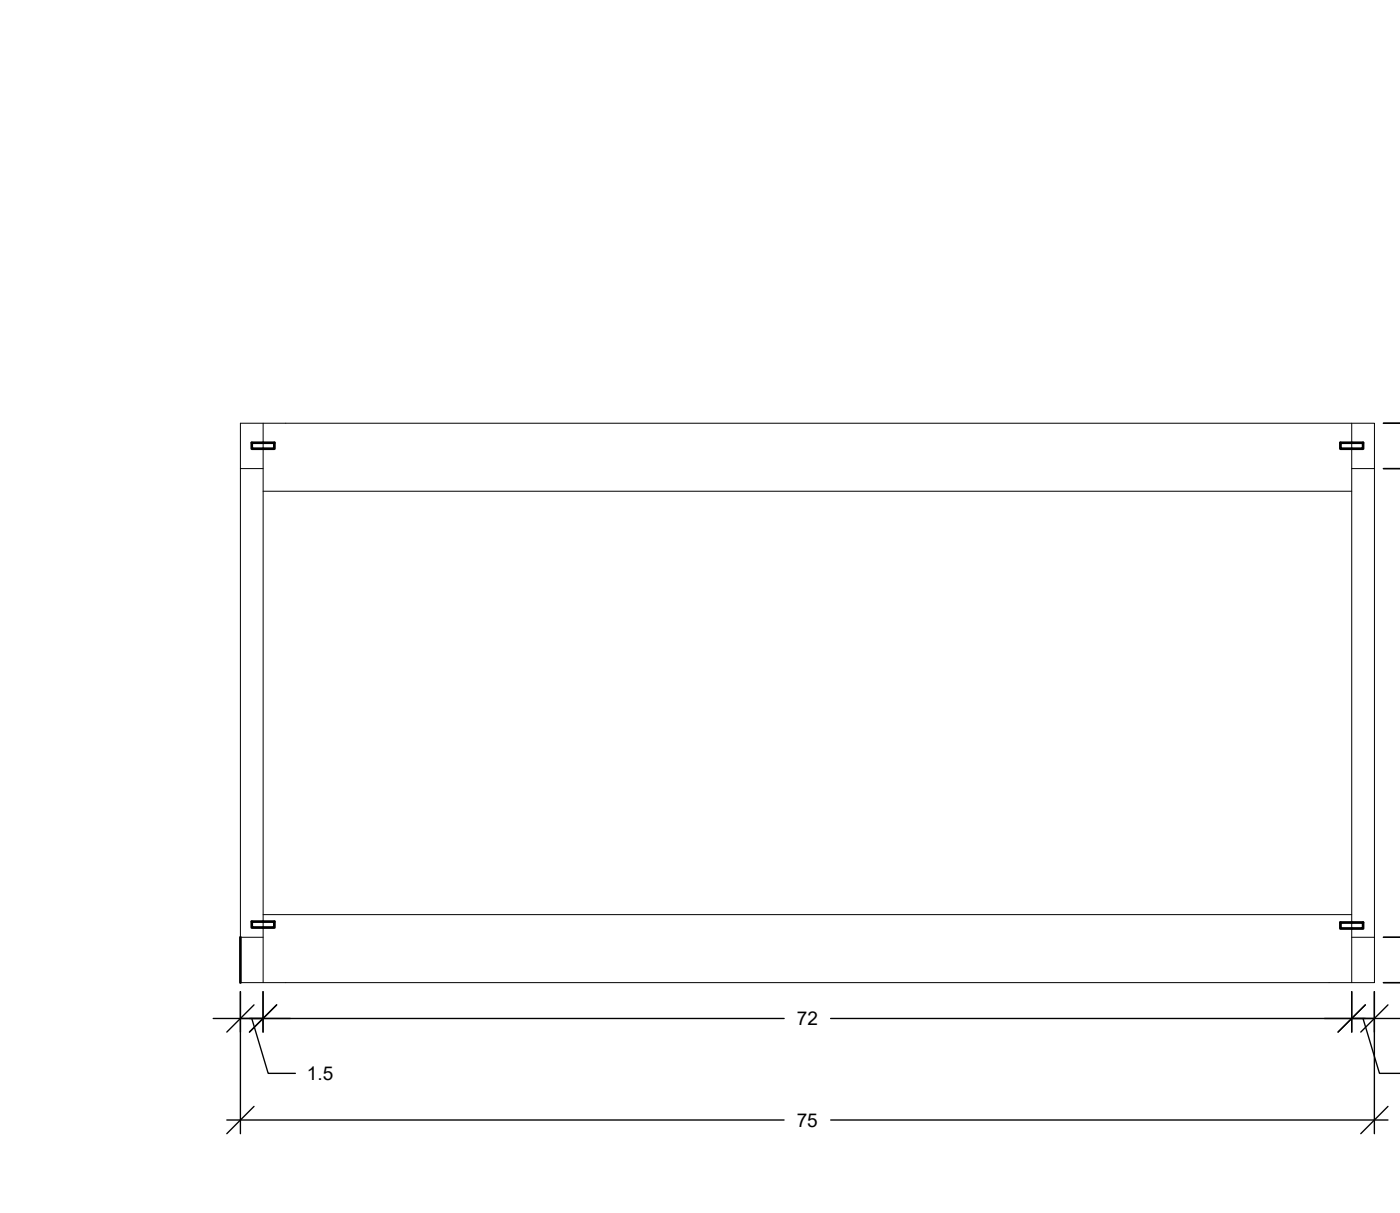

SEZIONE A

POLITECNICO DI MILANO  
SCUOLA DEL DESIGN  
C.L. DESIGN DEGLI INTERNI  
PROGETTO:

QM-D\_2\_CAMERA

CORSO:

STRUMENTI E METODI  
DEL PROGETTO

DOCENTE:

MARCO FERRARA

STUDENTI:

ANNA VAVASSORI

OGGETTO:

LETTO HEMNES 799.293.41

NOTE:

NOME FILE:

HEMNES\_799-293-41

VERS DATA

A 2017.05.23

TAVOLA NO.: 2 DI 2






A702

DATA: 2017/05/23 SCALA: 1:10  
REV: A FORMATO: A1


DIRECTORY: C:\USERS\ANNA\DOCUMENTS\GITHUB\QM-D\_2\_CAMERA\TAVOLA\_902-196-12.DWG | PLOTTED ON: 24/05/2017 19:08:59 | BY USER: ANNA

DIRECTORY: C:\USERS\ANNA\DOCUMENTS\GITHUB\QM-D\_2\_CAMERA\TAVOLA\_902-196-12.DWG | PLOTTED ON: 24/06/2017 19:08:37 | BY: USER: ANNA





# ABACO DEGLI ELEMENTI

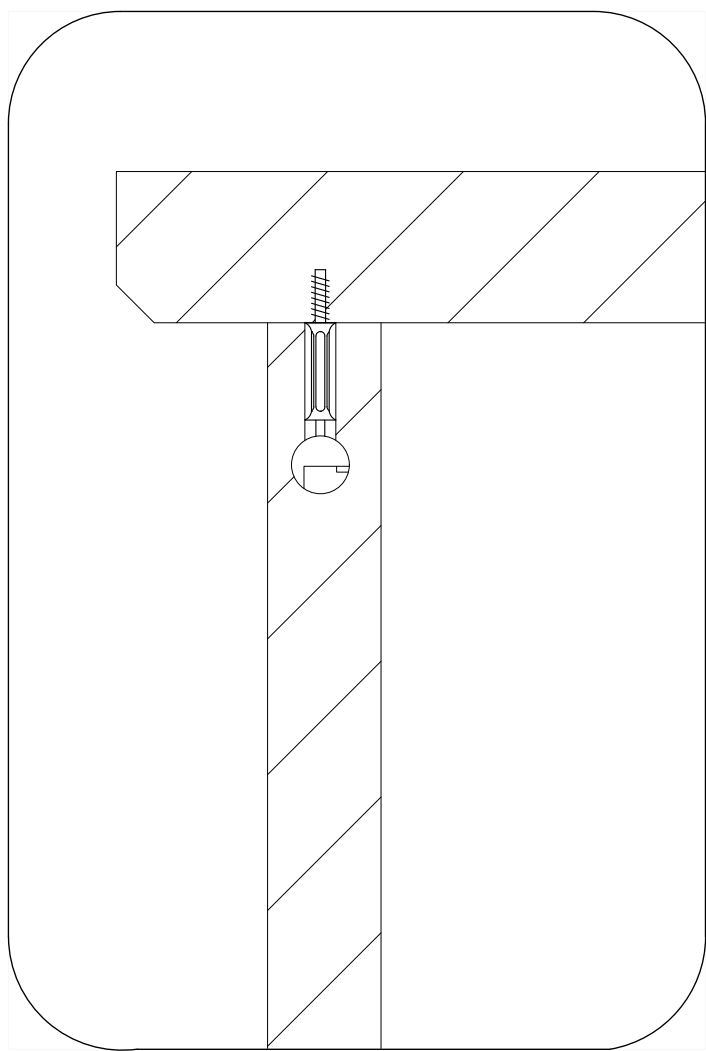    

1  
A702  
DETTAGLIO 1 SCALA 1:1

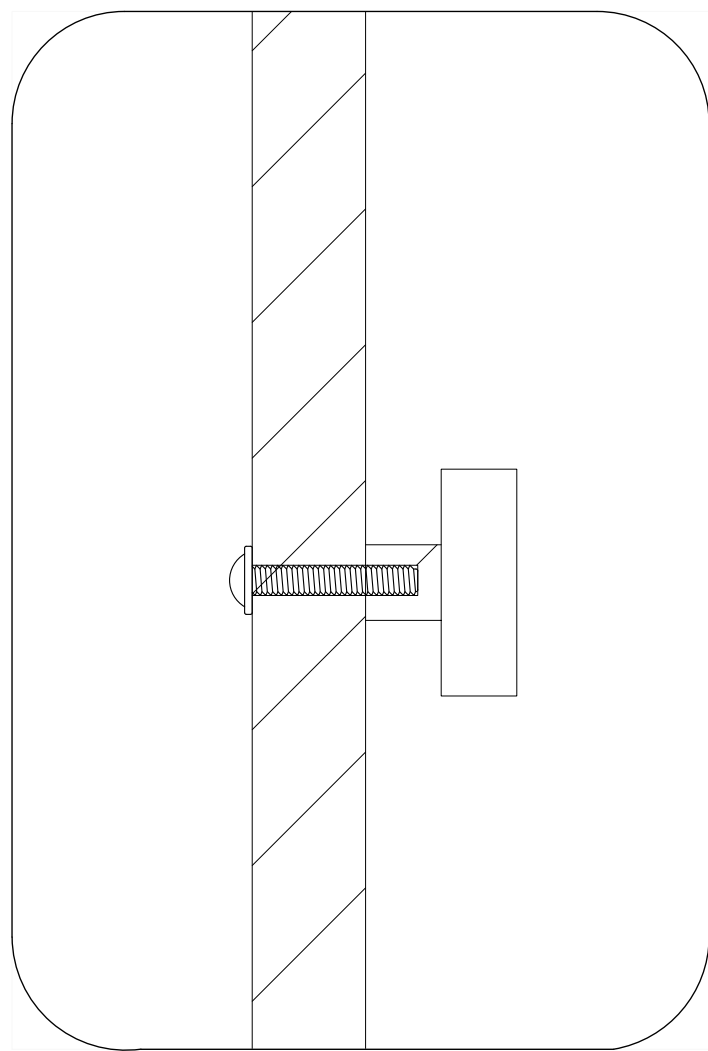

1  
A702  
DETTAGLIO 1 SCALA 1:1

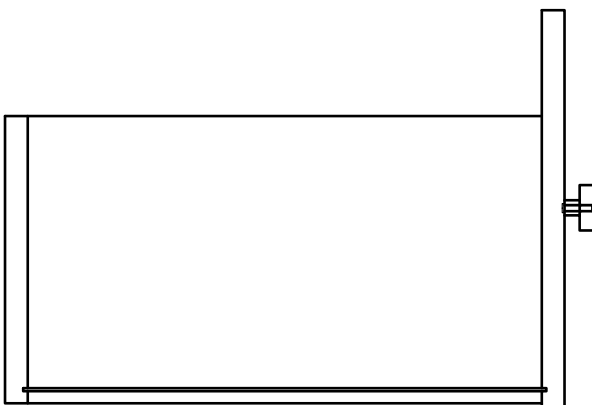 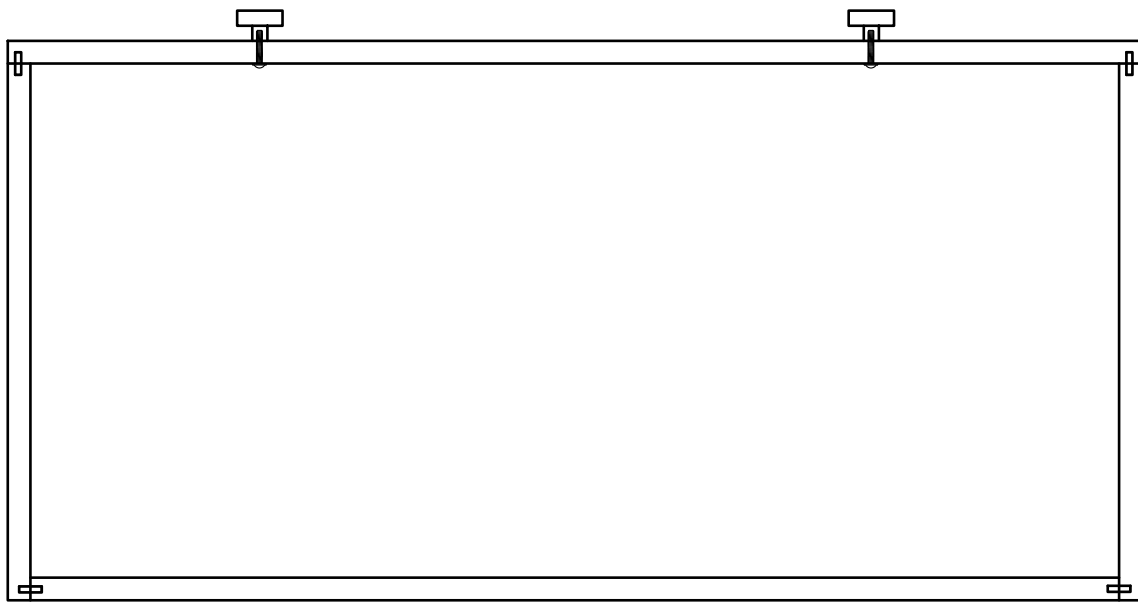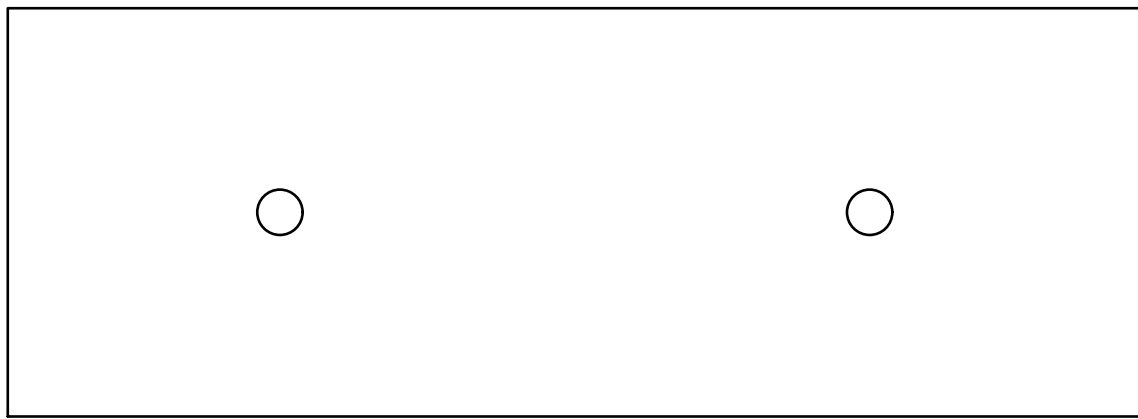

POLITECNICO DI MILANO  
SCUOLA DEL DESIGN  
C.L. DESIGN DEGLI INTERNI  
PROGETTO:



## QM-D\_2\_CAMERA

CORSO:

STRUMENTI E METODI  
DEL PROGETTO

DOCENTE:

MARCO FERRARA

STUDENTI:

ANNA VAVASSORI

OGGETTO:

LETTO HEMNES 799.293.41

NOTE:

NOME FILE:

HEMNES\_799-293-41

VERS DATA

A 2017.05.23

TAVOLA NO.: 2 DI 2

# A702

DATA: 2017/05/23 SCALA: 1:10  
REV: A FORMATO: A1