


DIRECTORY: C:\USERS\ANNA\DOCUMENTS\GITHUB\QM-D_2_CAMERA\HEMNES_202-004-56.DWG | PLOTTED ON: 18/07/2017 18:46:50 | BY USER: ANNA

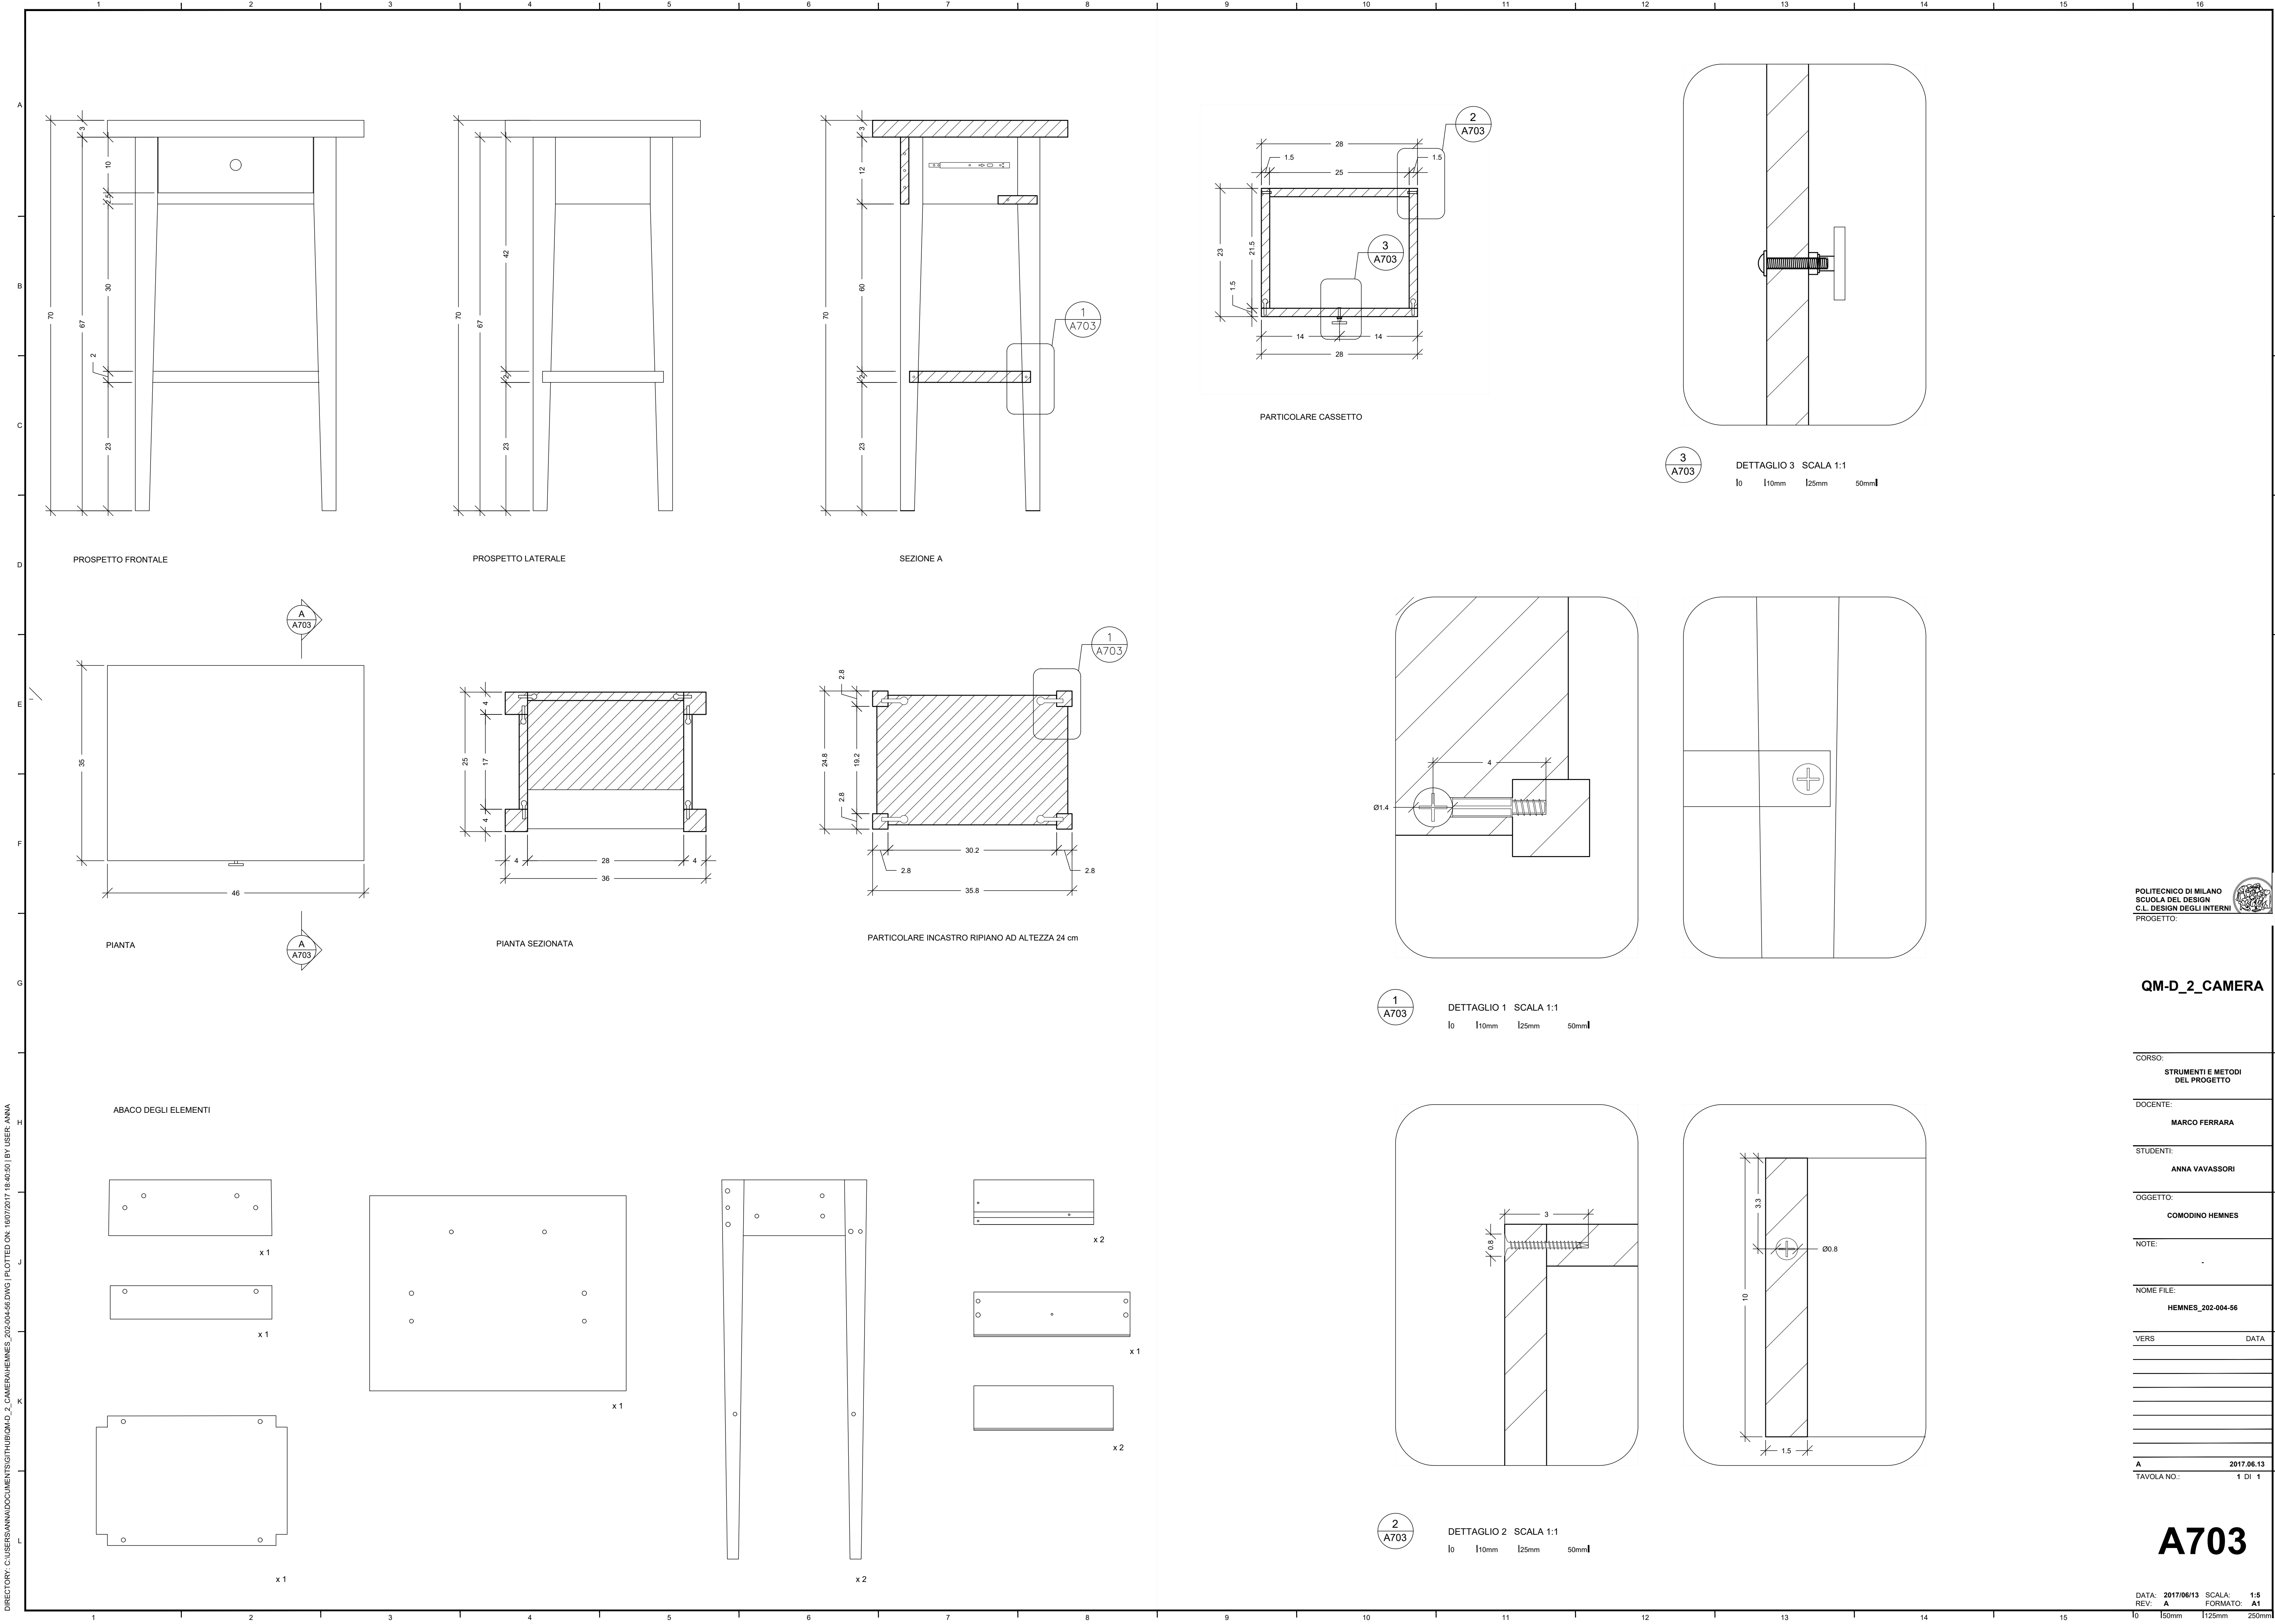

POLITECNICO DI MILANO
SCUOLA DEL DESIGN
C.L. DESIGN DEGLI INTERNI
PROGETTO:

QM-D_2_CAMERA

CORSO:	STRUMENTI E METODI DEL PROGETTO
DOCENTE:	MARCO FERRARA
STUDENTI:	ANNA VAVASSORI
OGGETTO:	COMODINO HEMNES
NOTE:	
NOME FILE:	HEMNES_202-004-56
VERS	DATA
A	2017.06.13
TAVOLA NO.:	1 DI 1

A703

DATA: 2017/06/13
REV: A
SCALA: 1:5
FORMATO: A1